




PLANTA BAJA

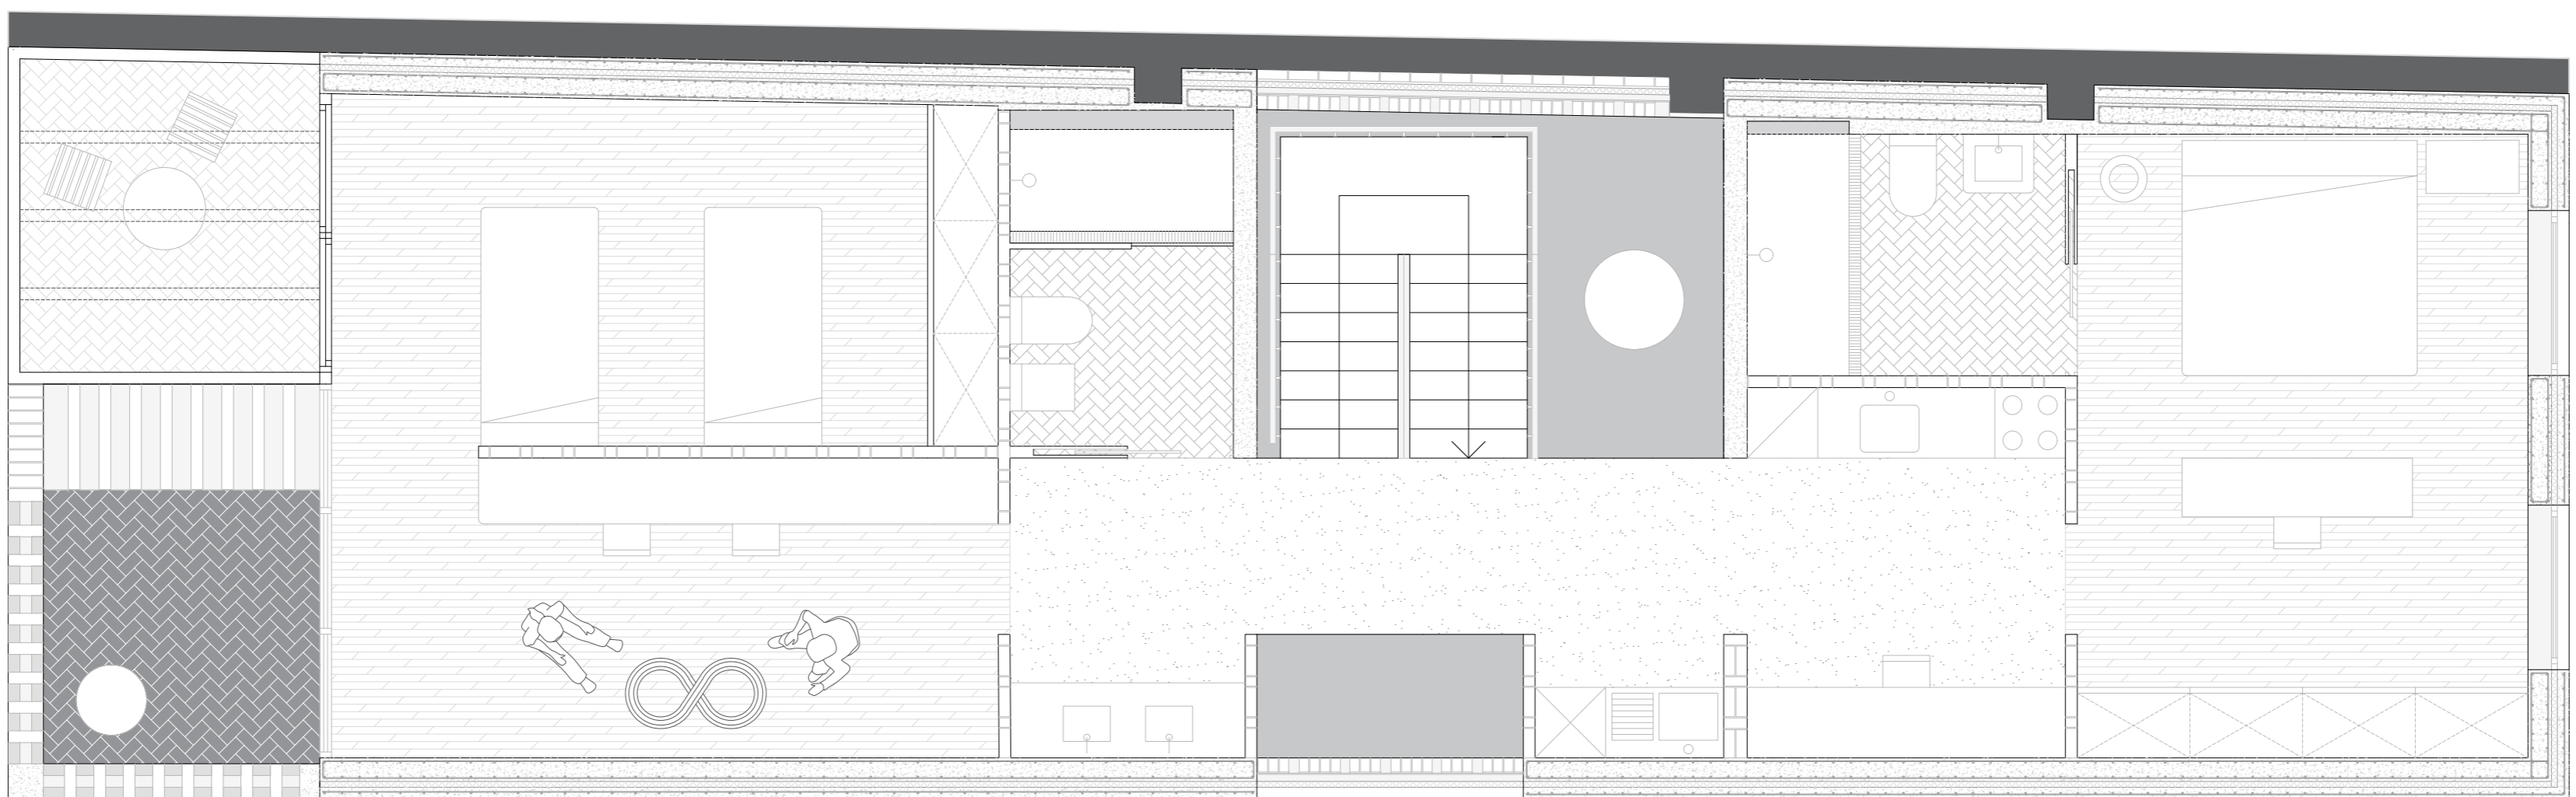


PRIMERA PLANTA

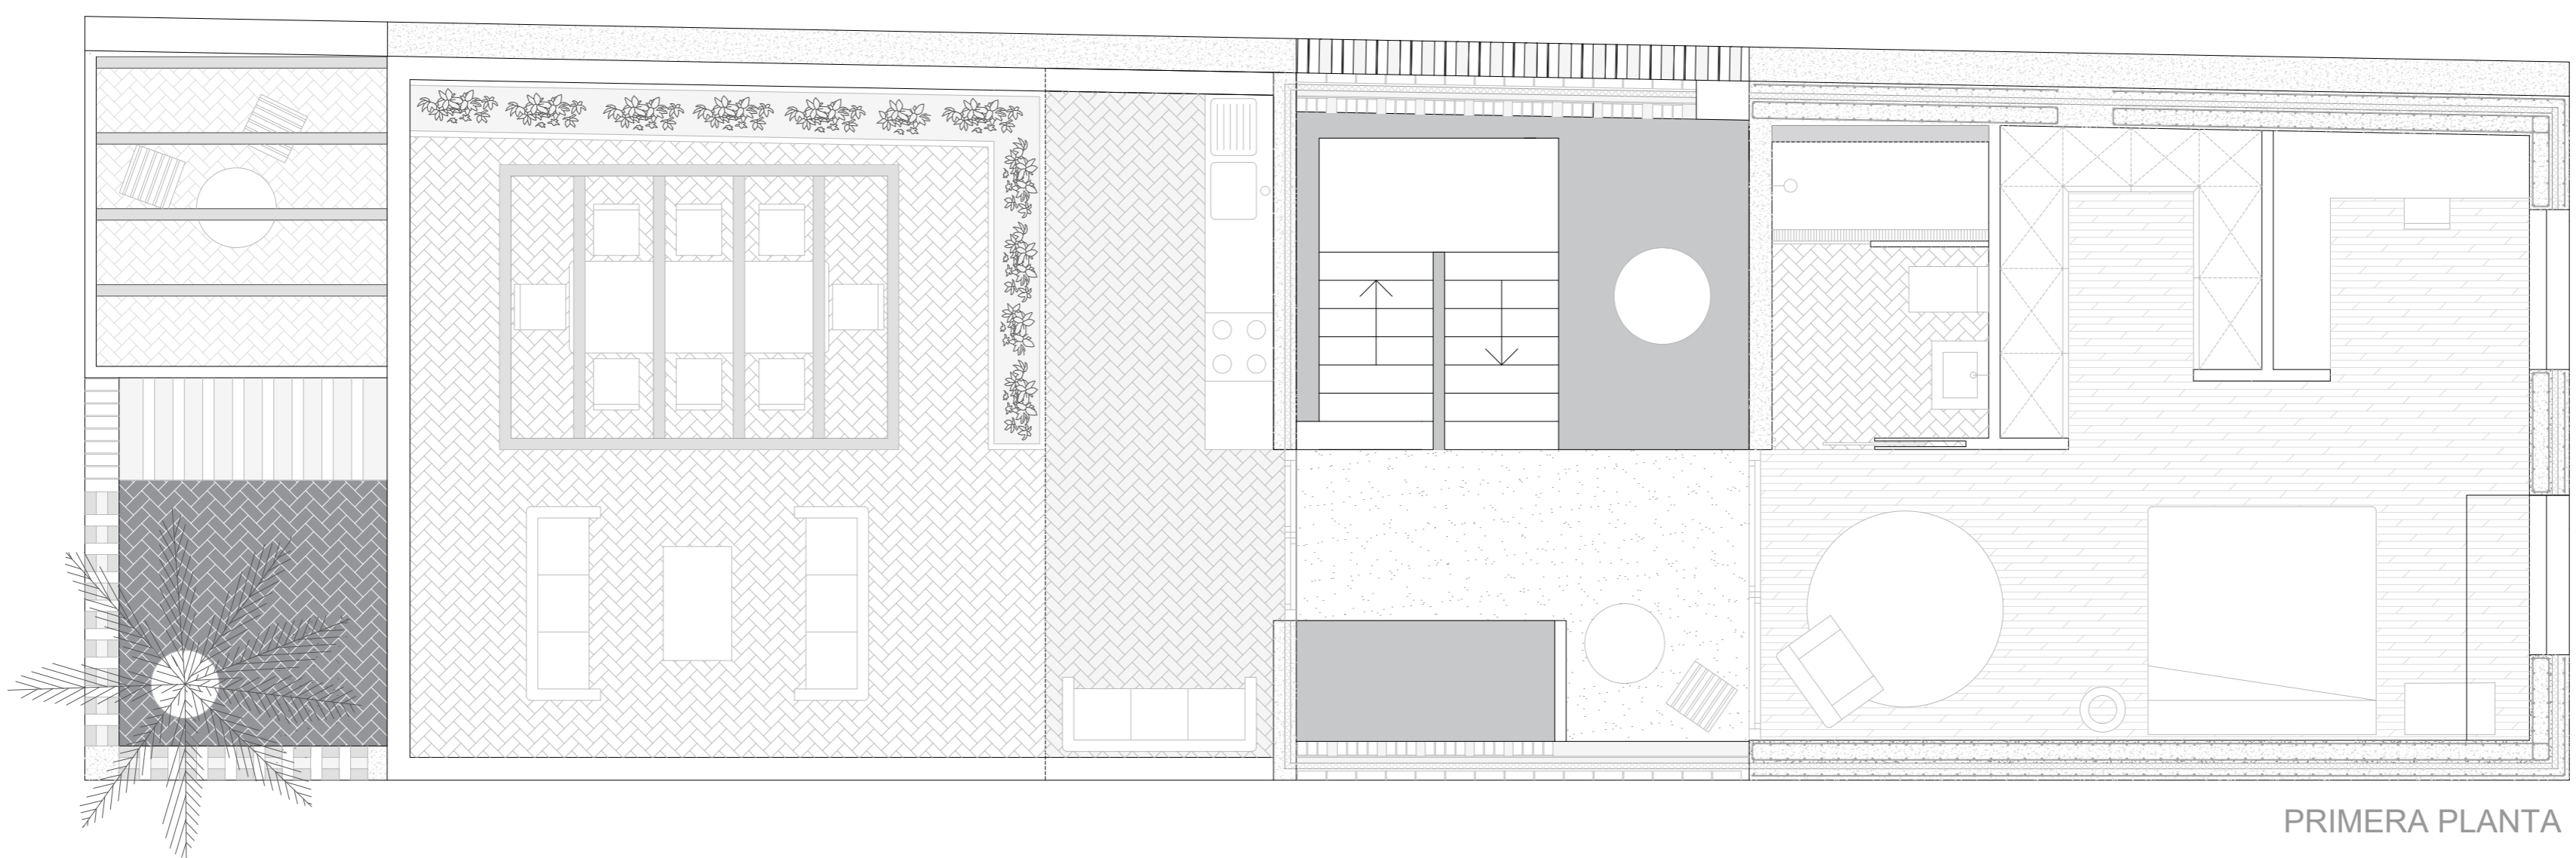


PRIMERA PLANTA

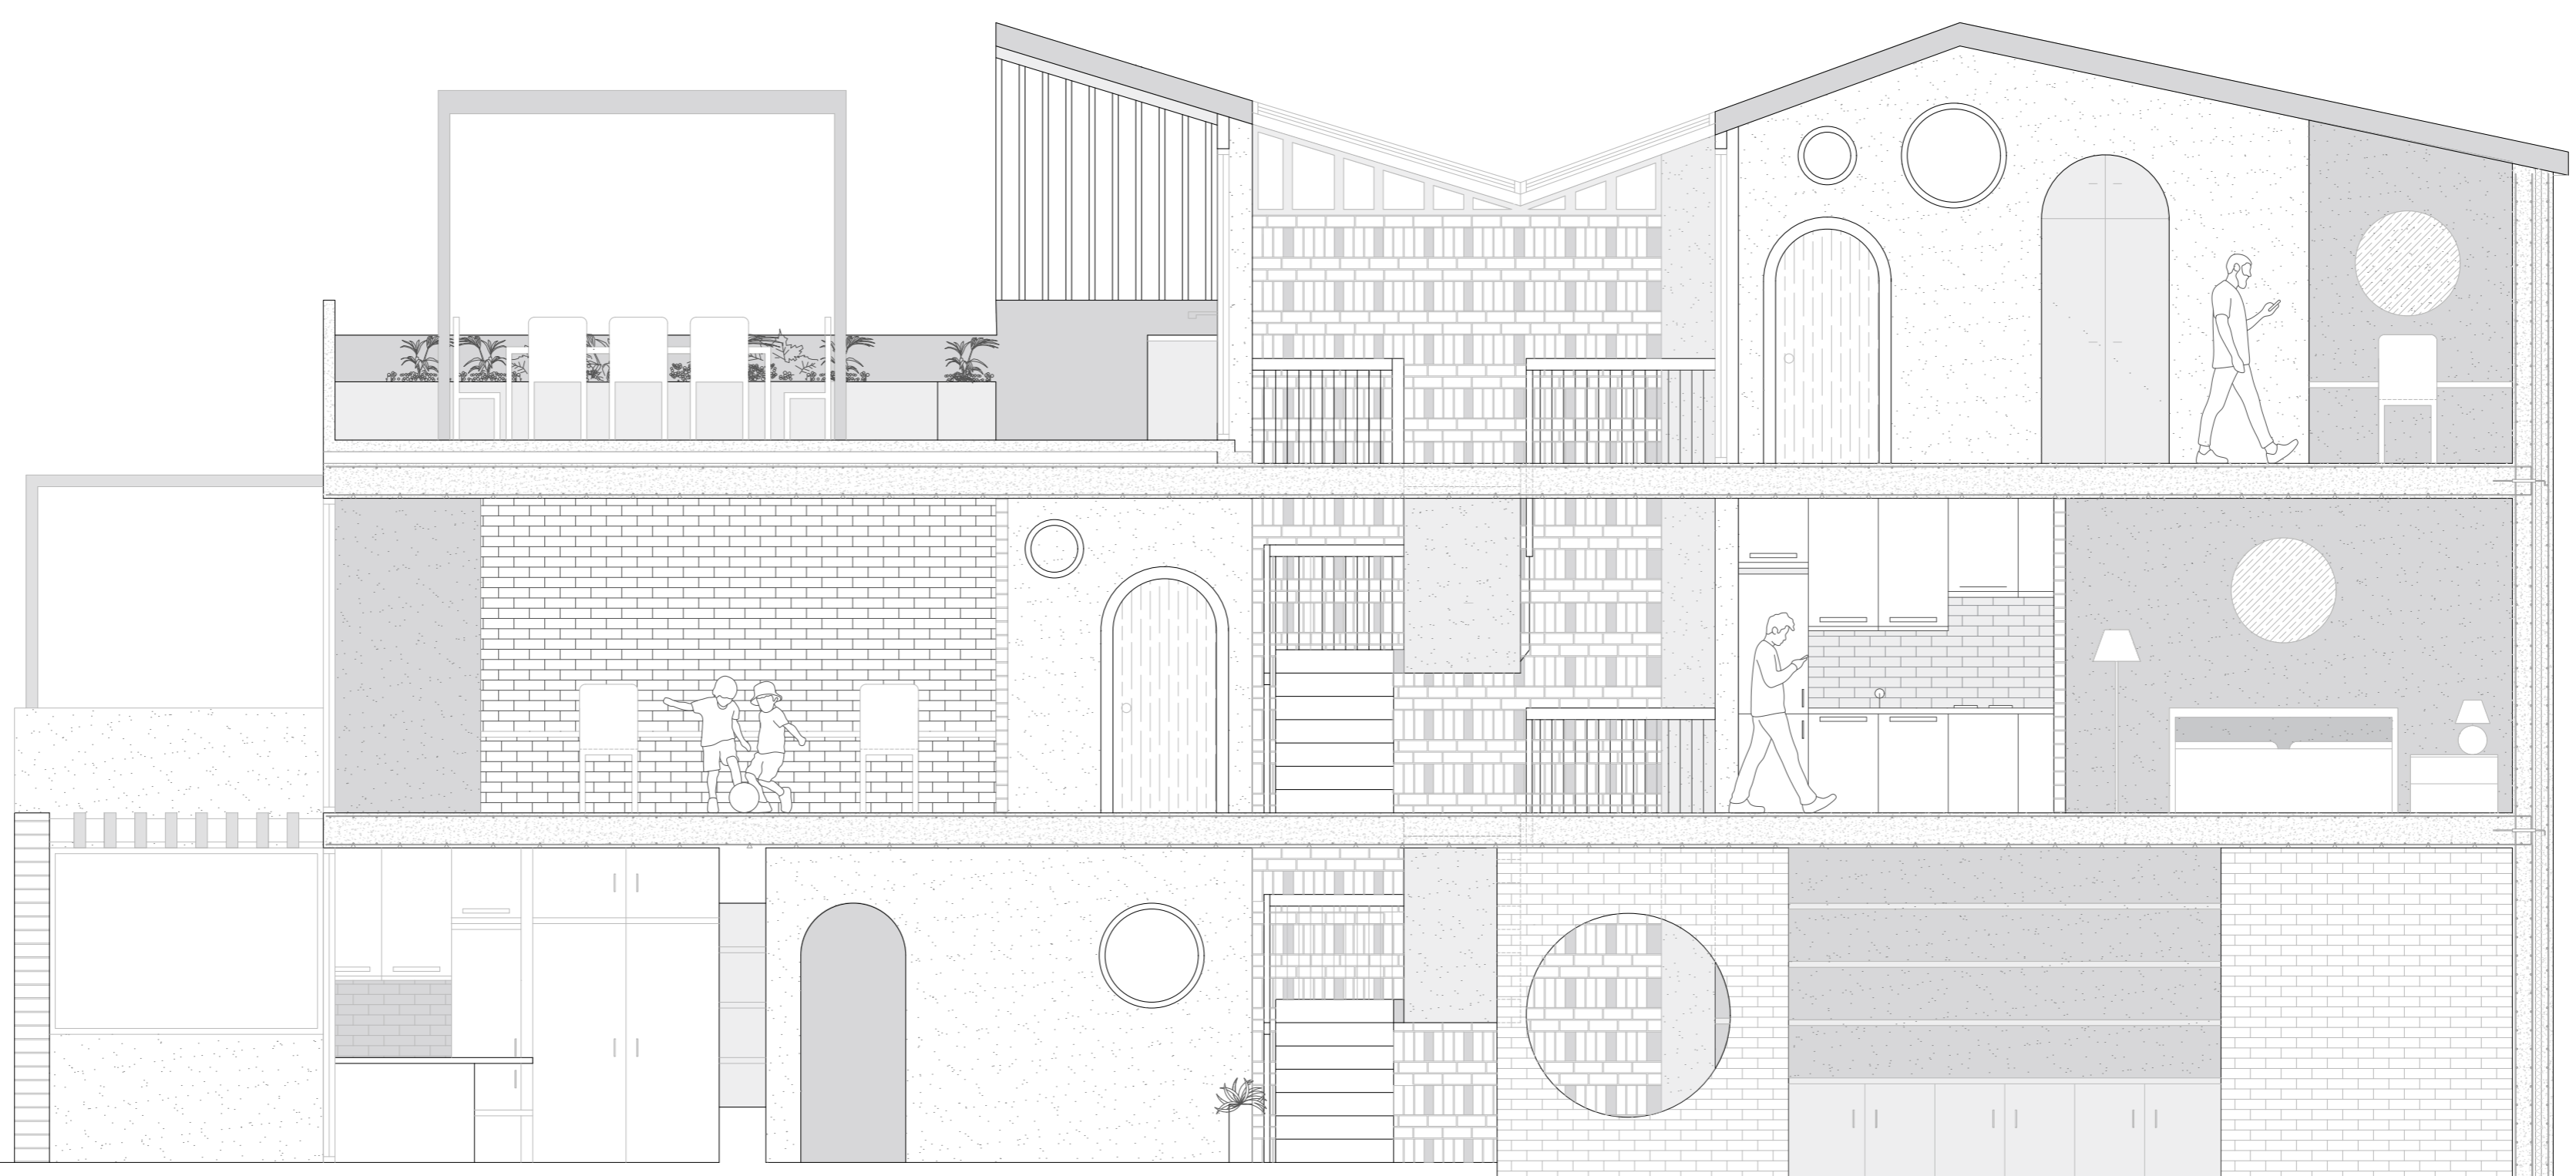


SECCIÓN A-A'

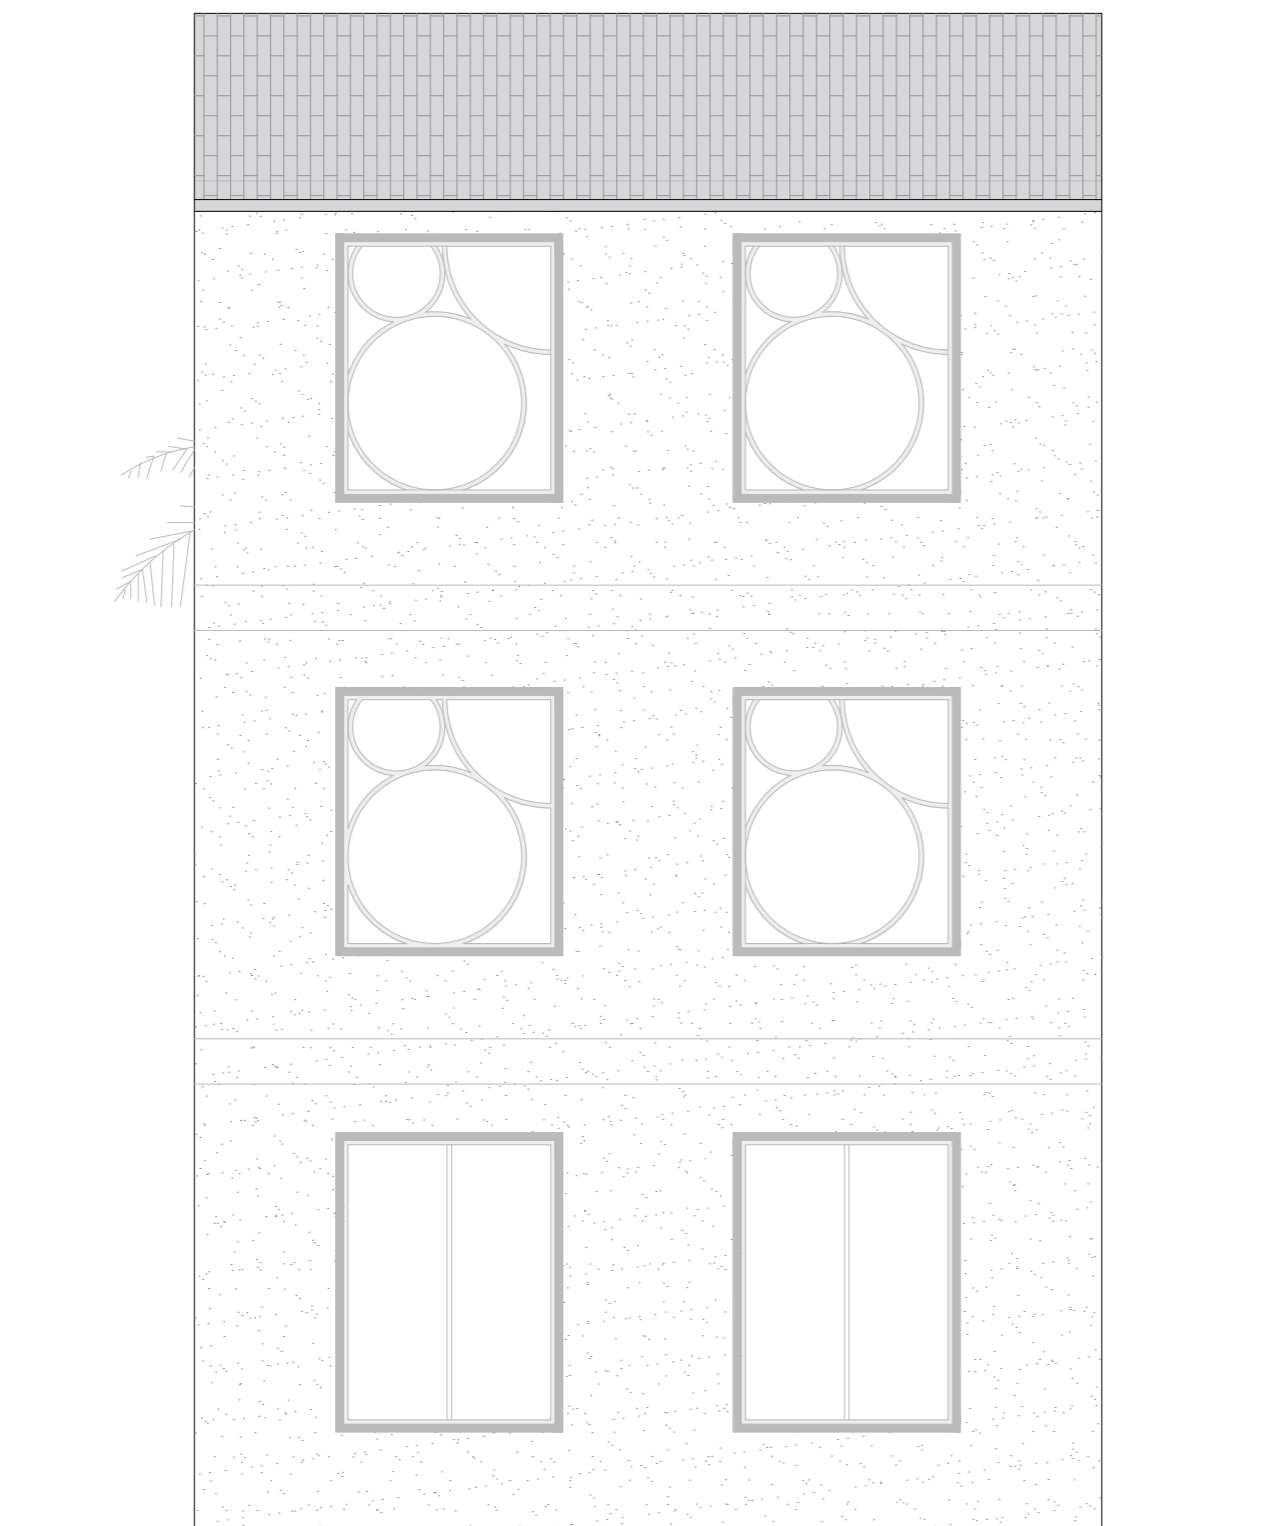


ALZADO ESTE

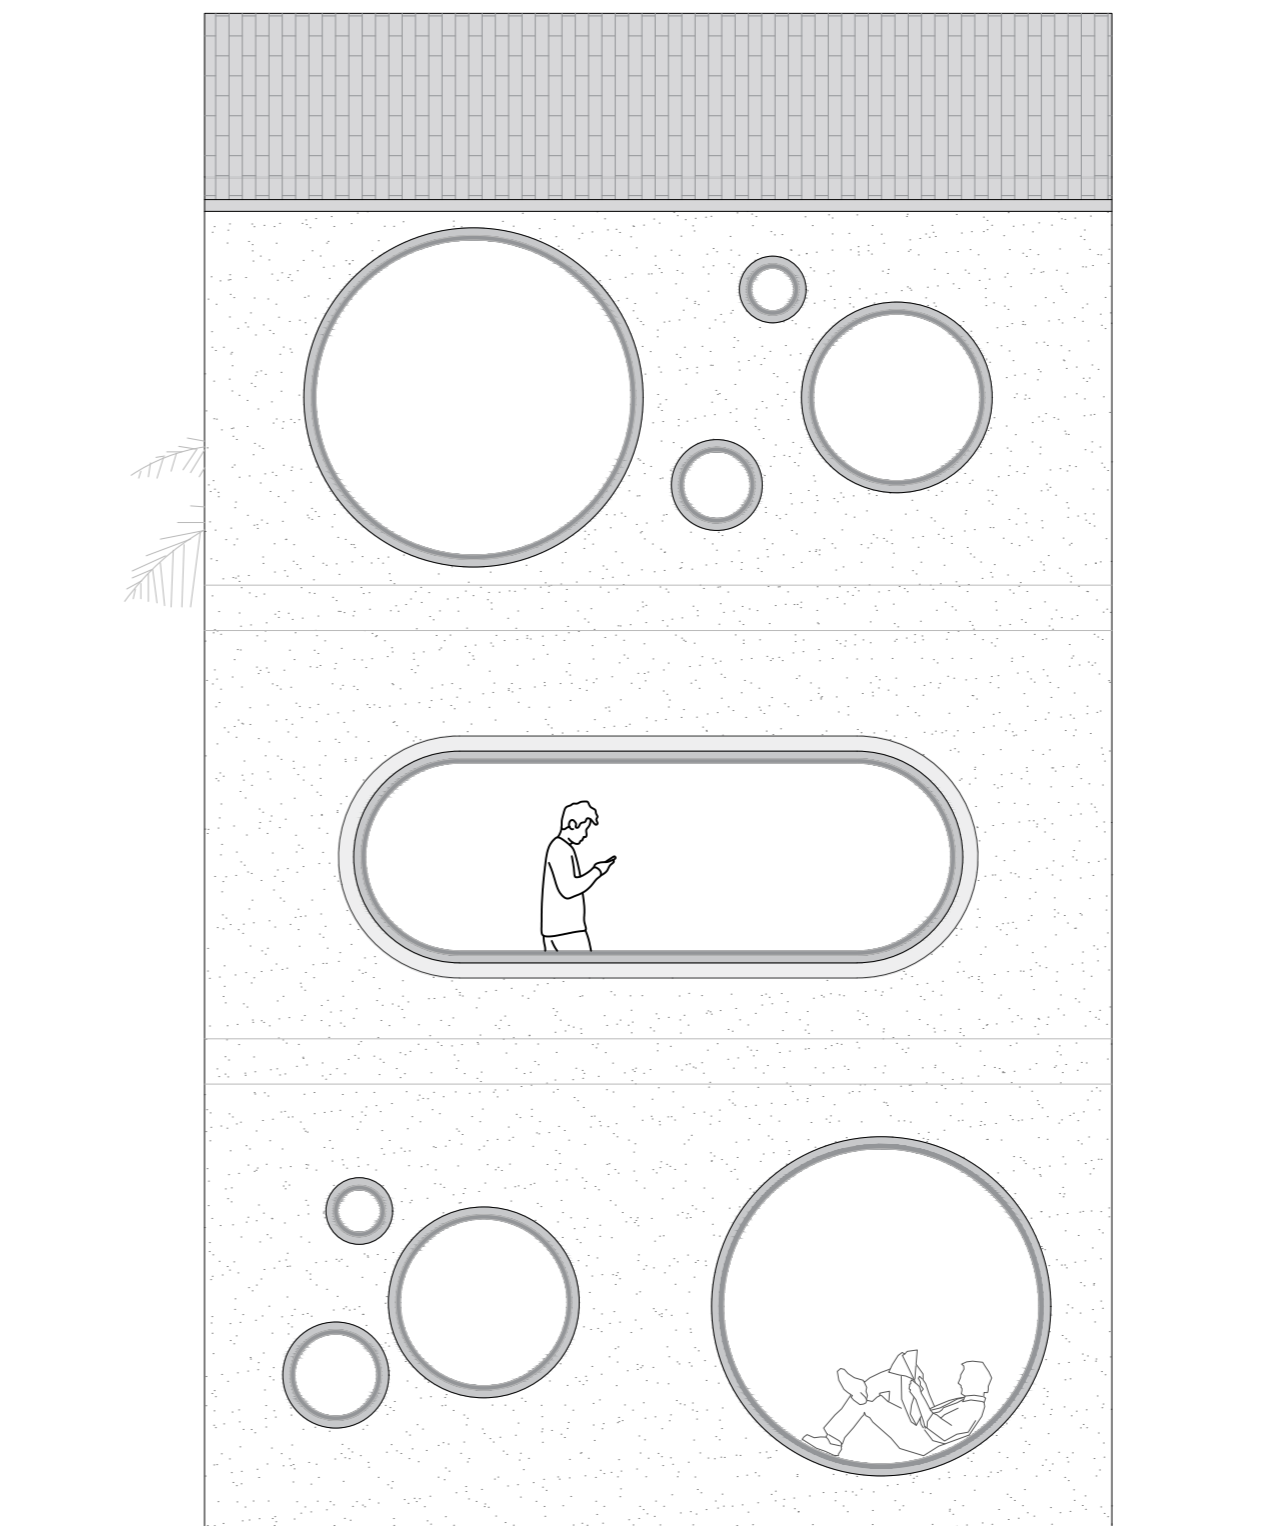


ALZADO ESTE

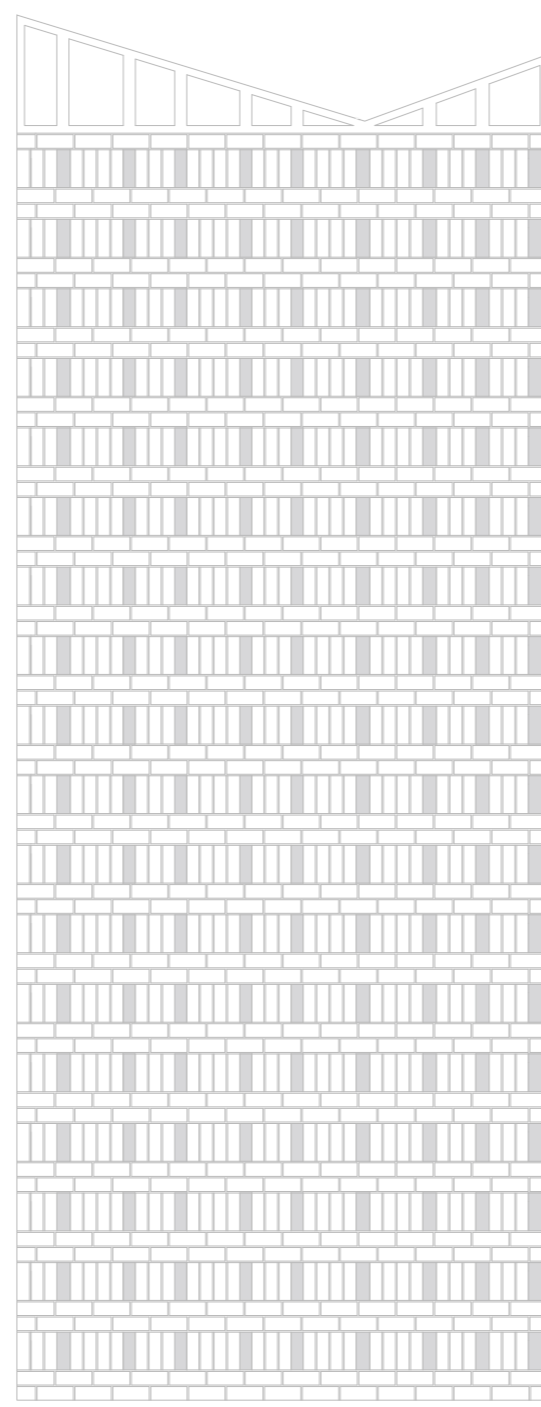

DETALLE PATIO INTERIOR

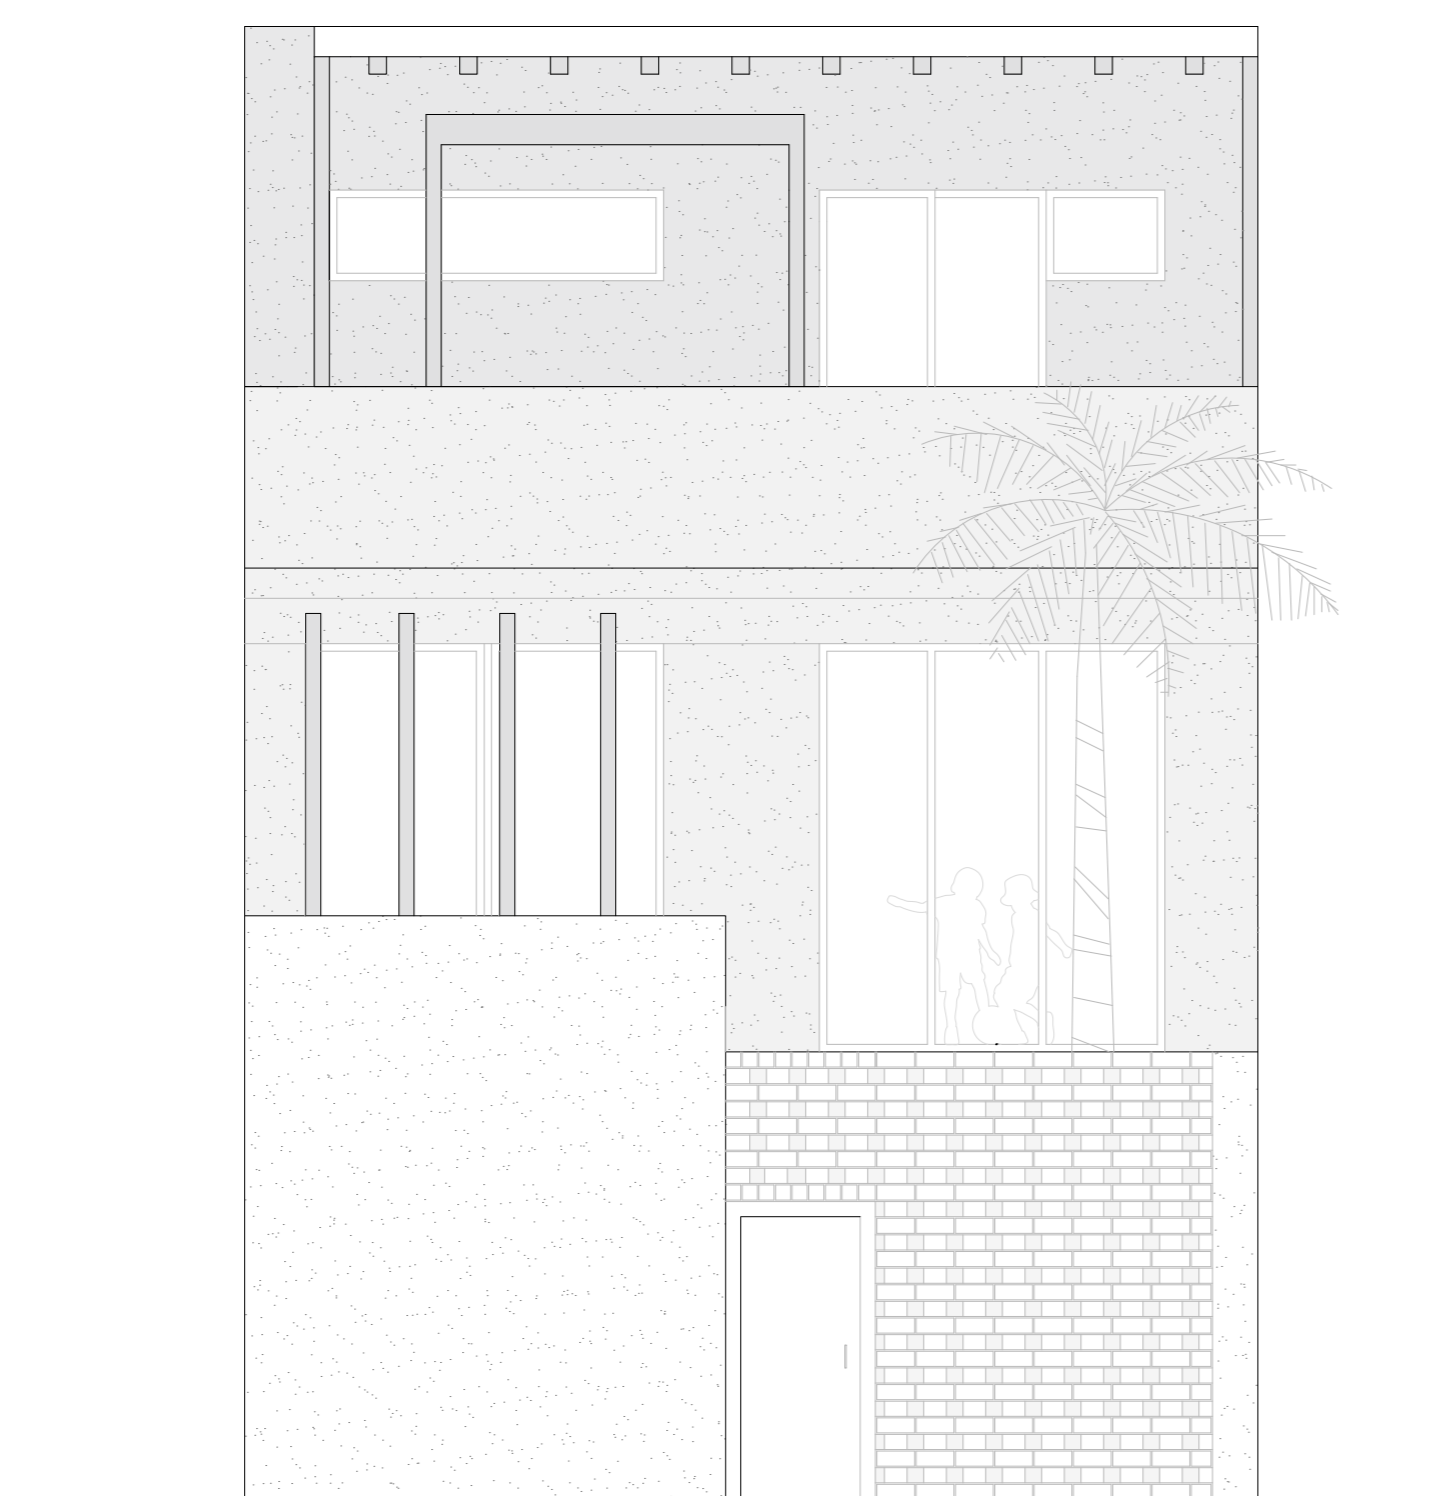

ALZADO OESTE

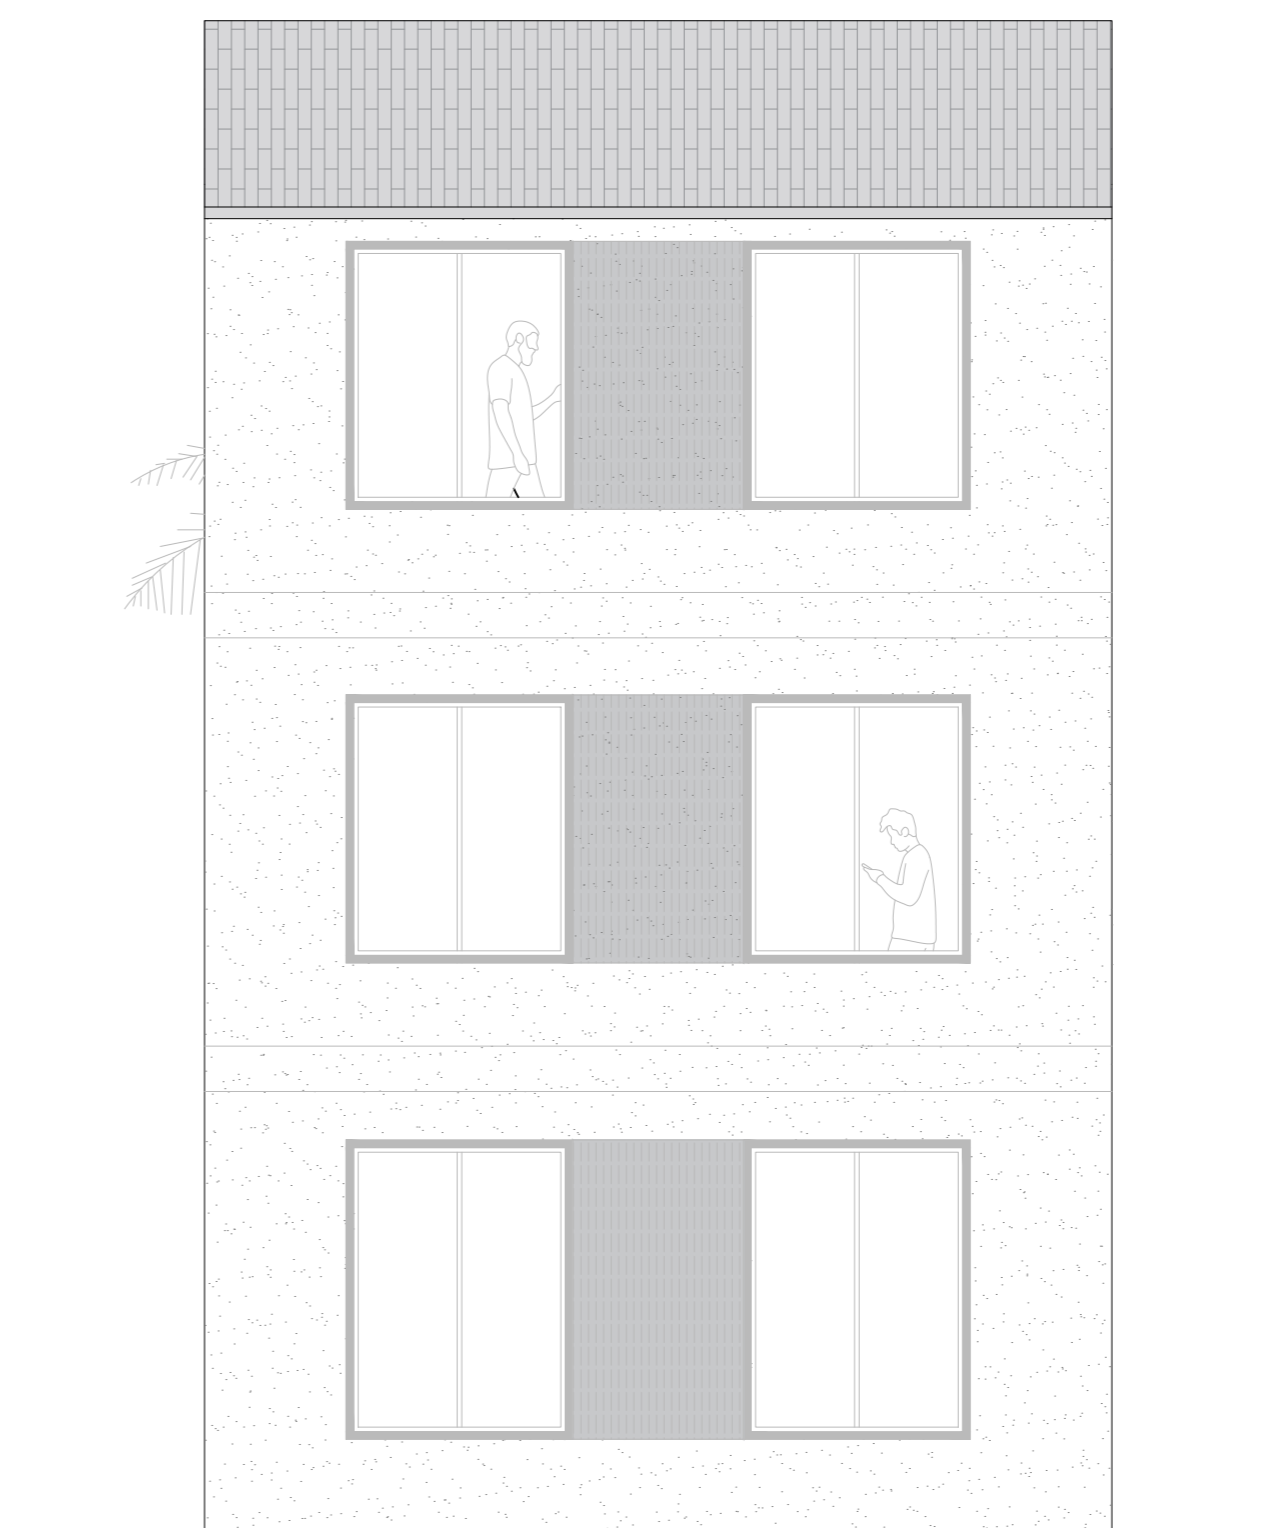

ALZADO ESTE