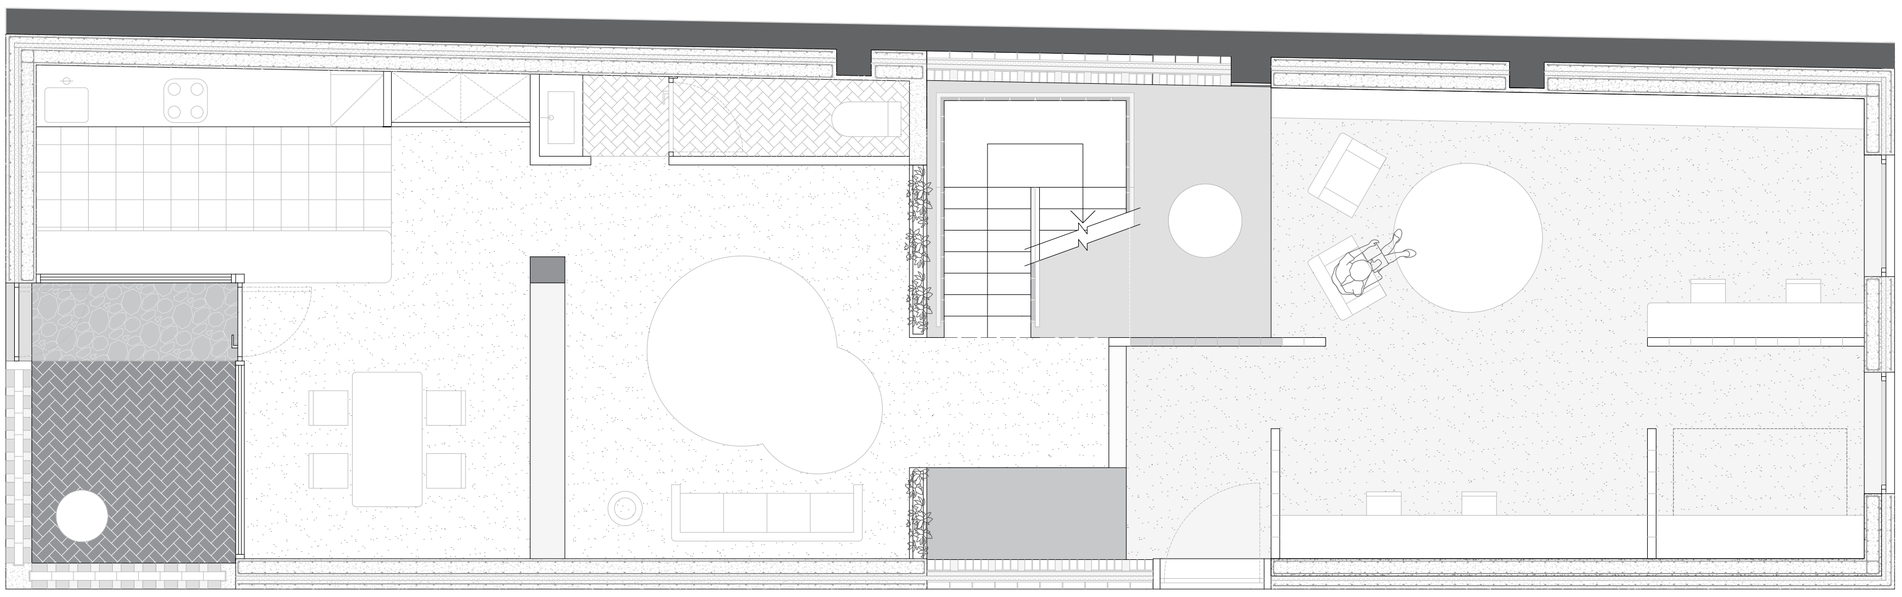

PLANTA BAJA

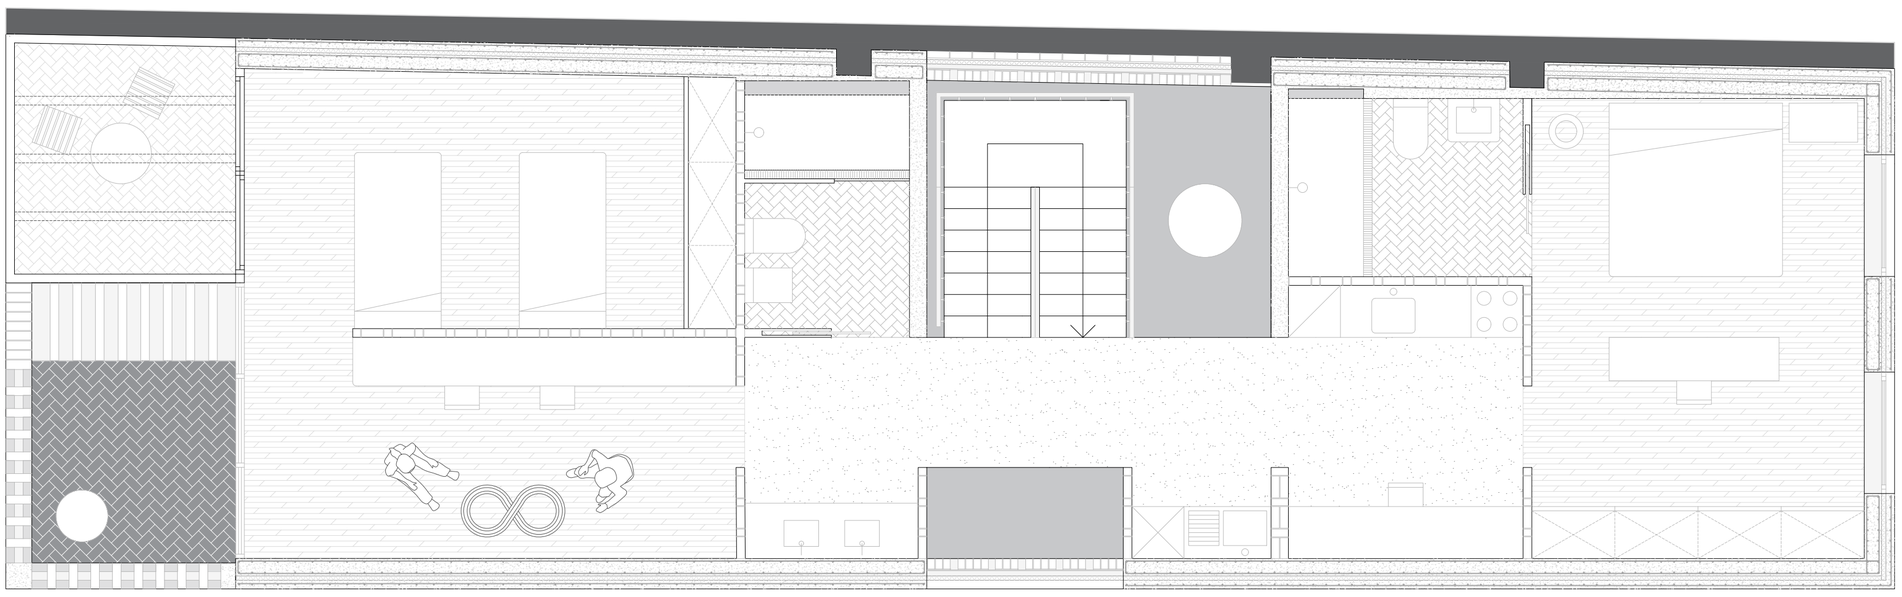

PRIMERA PLANTA

PRIMERA PLANTA

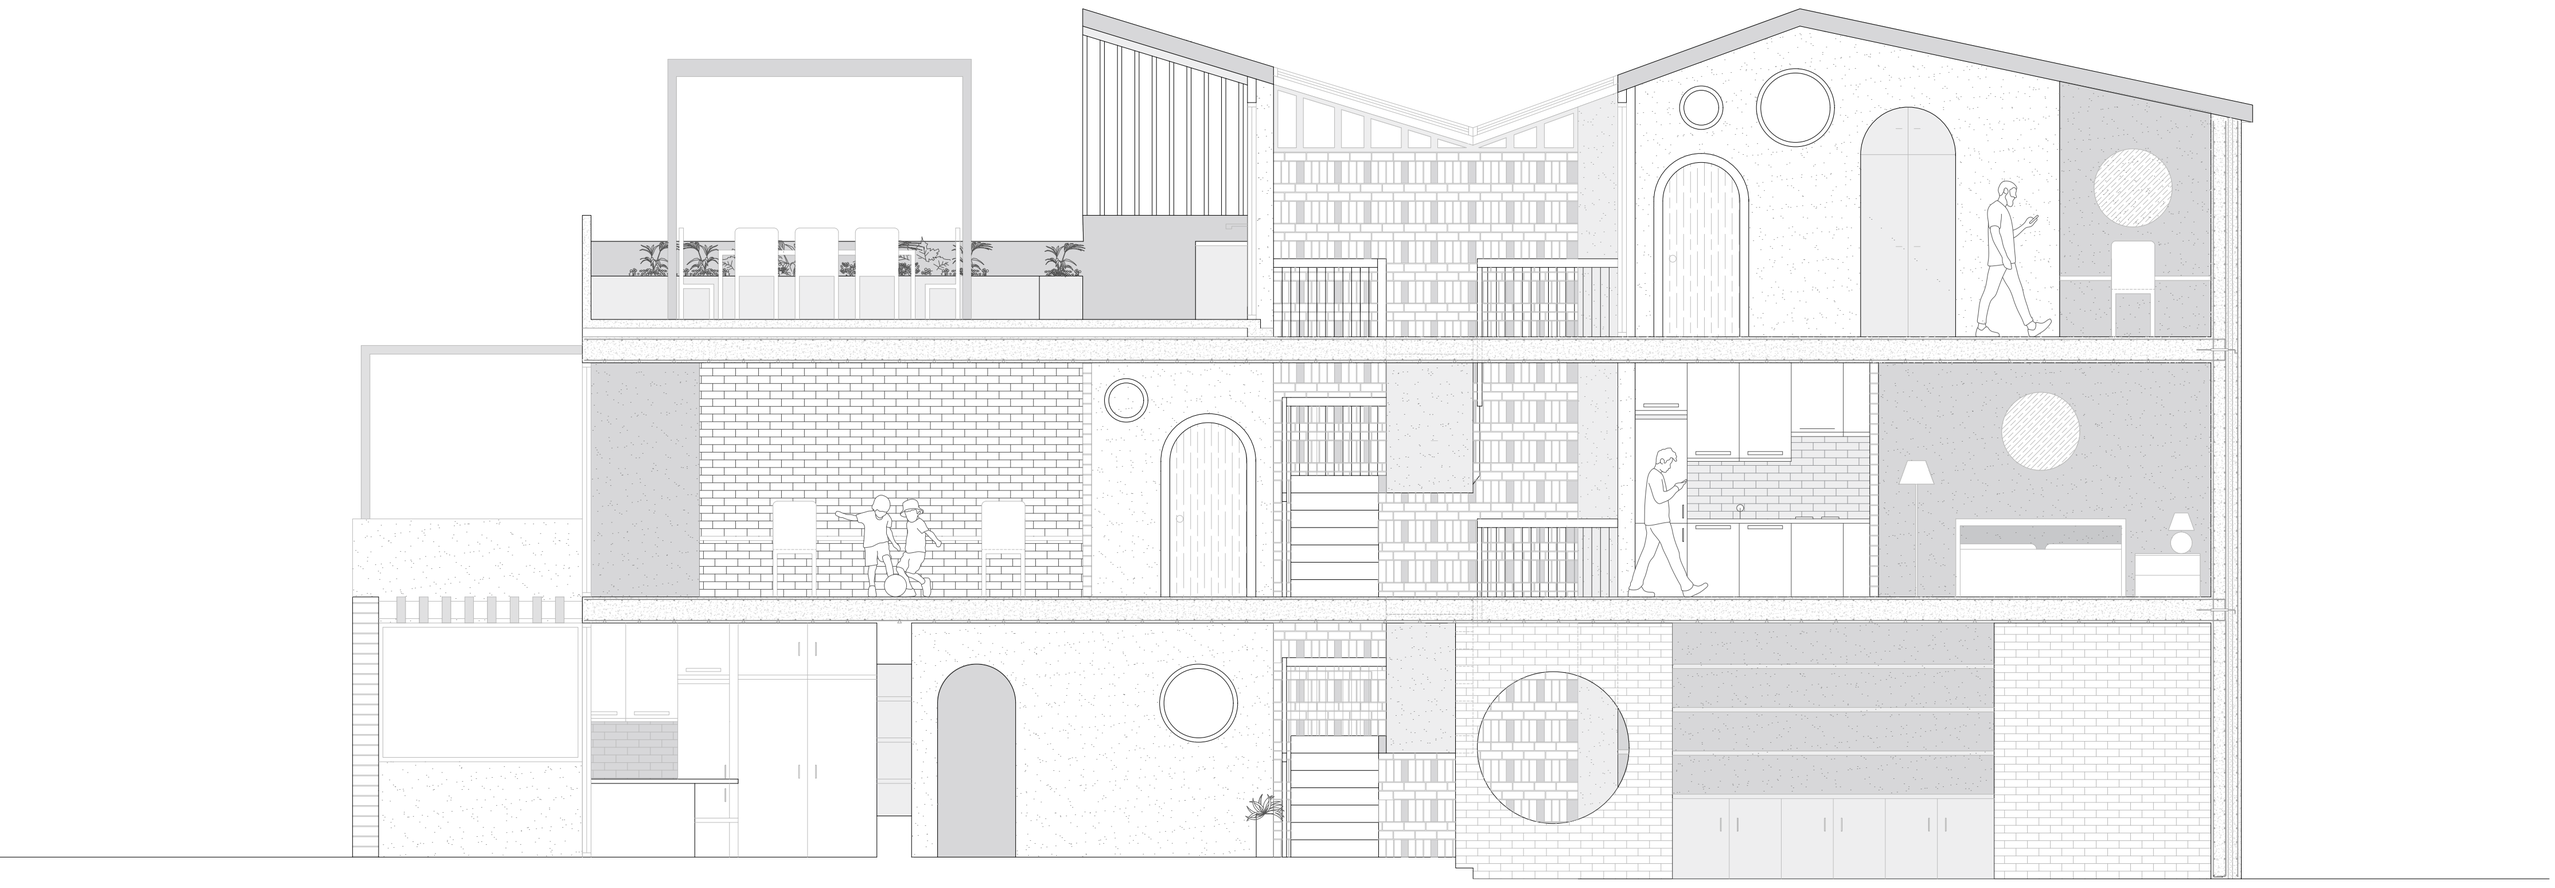

SECCIÓN A-A'