




CUBIERTA PLANTA

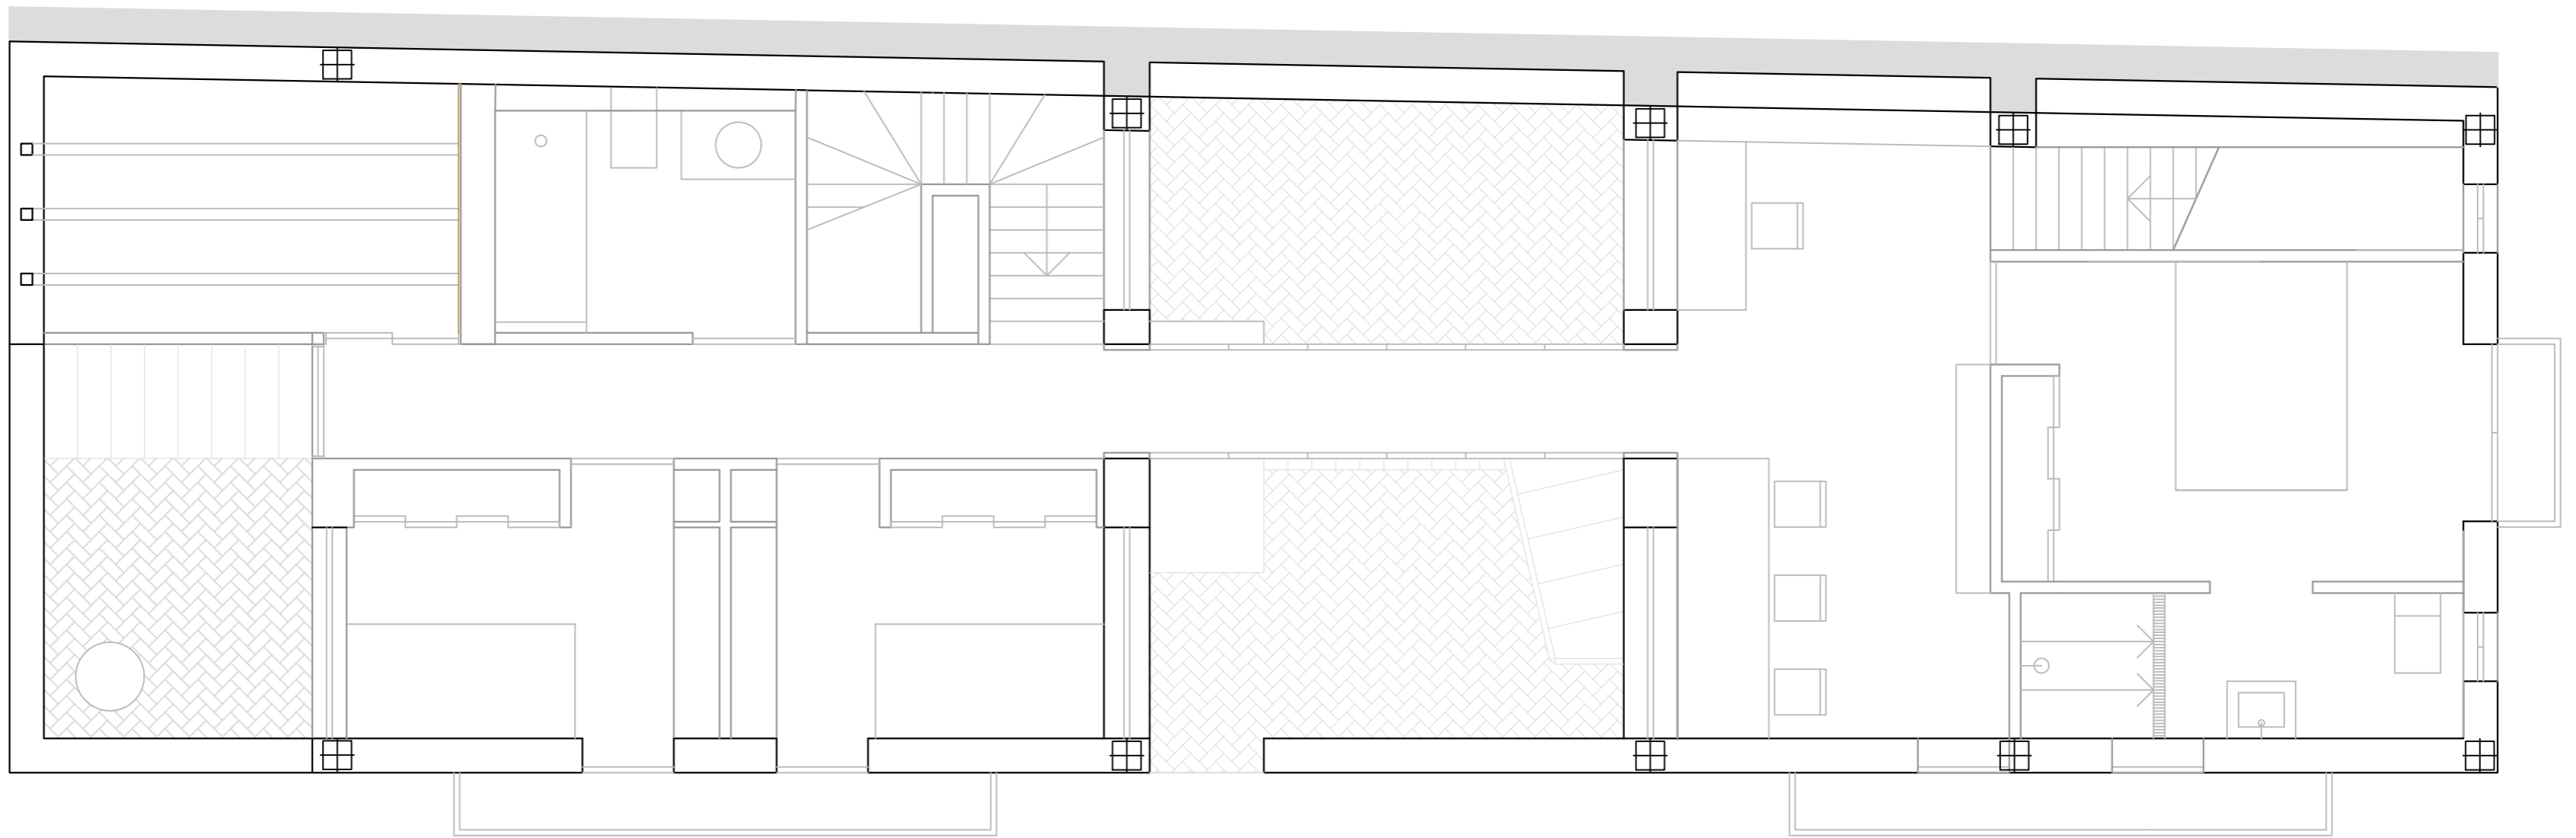


PRIMERA PLANTA

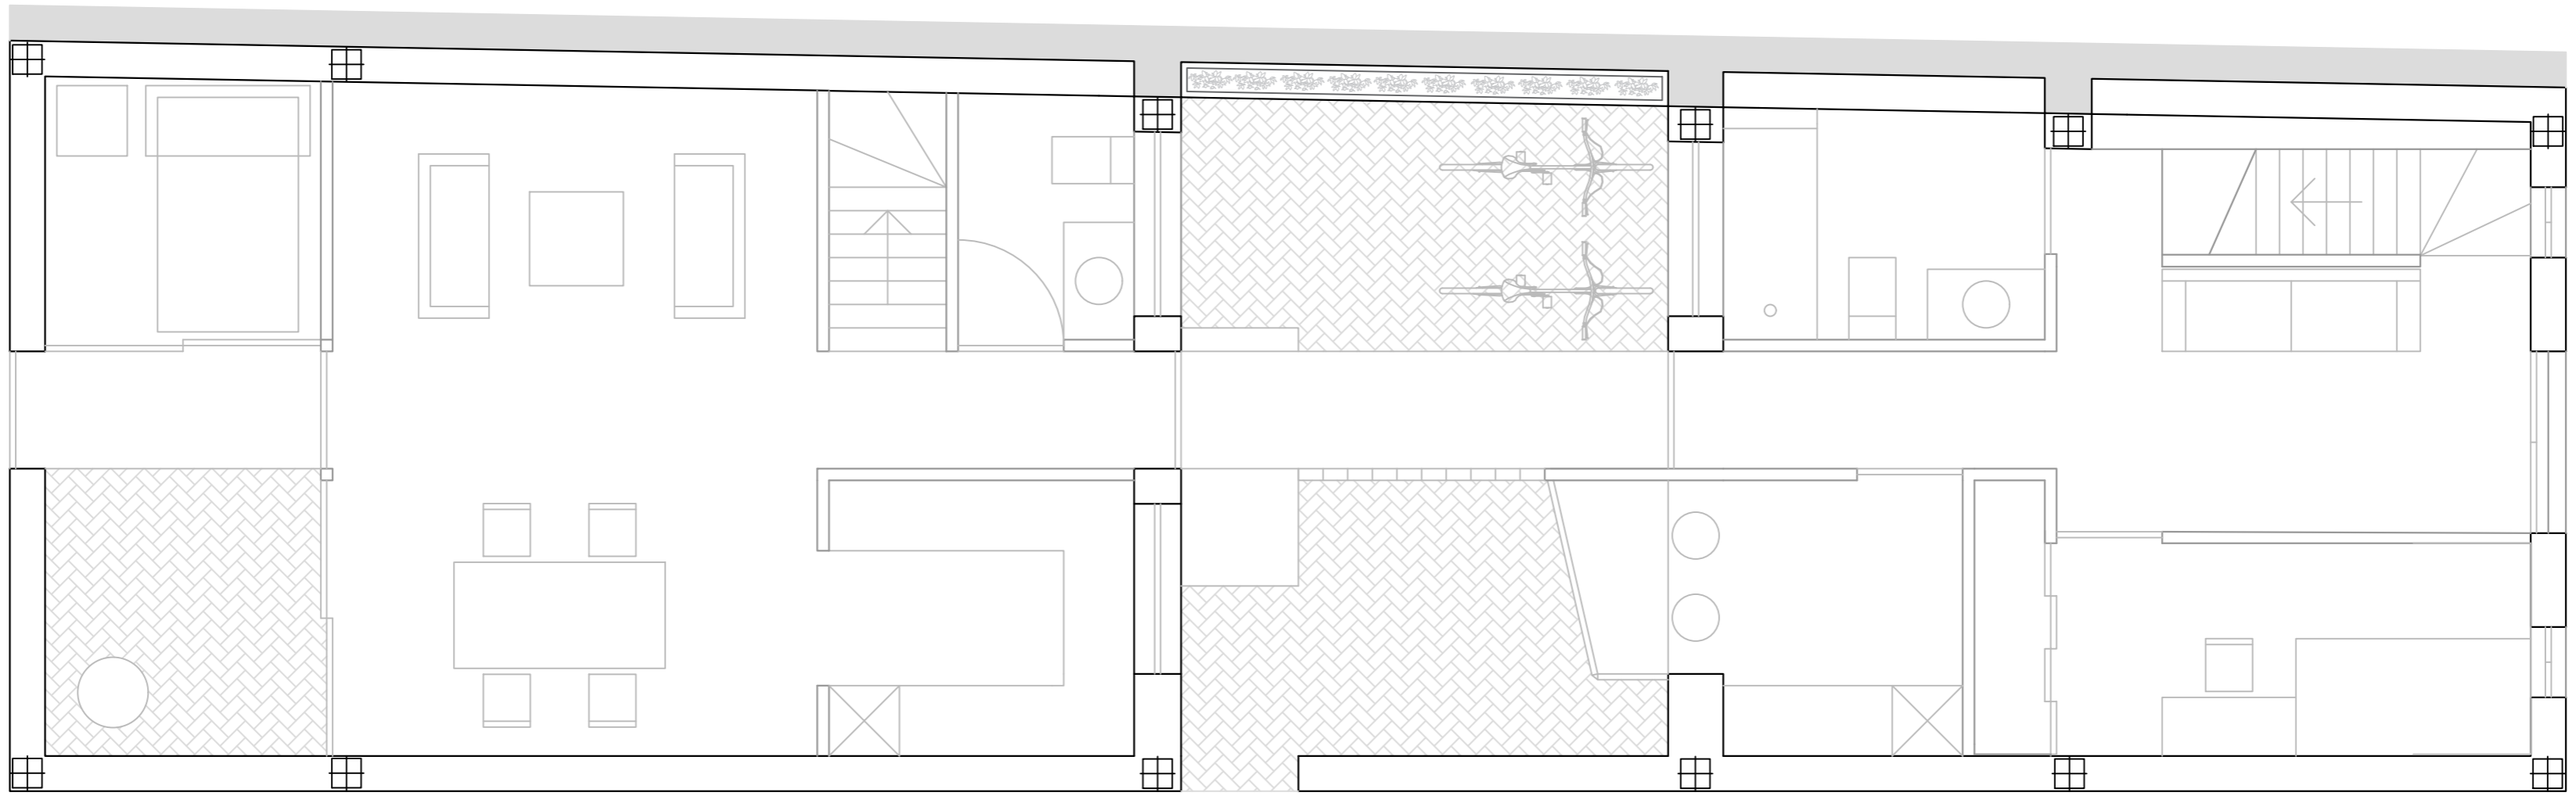


PLANTA BAJA

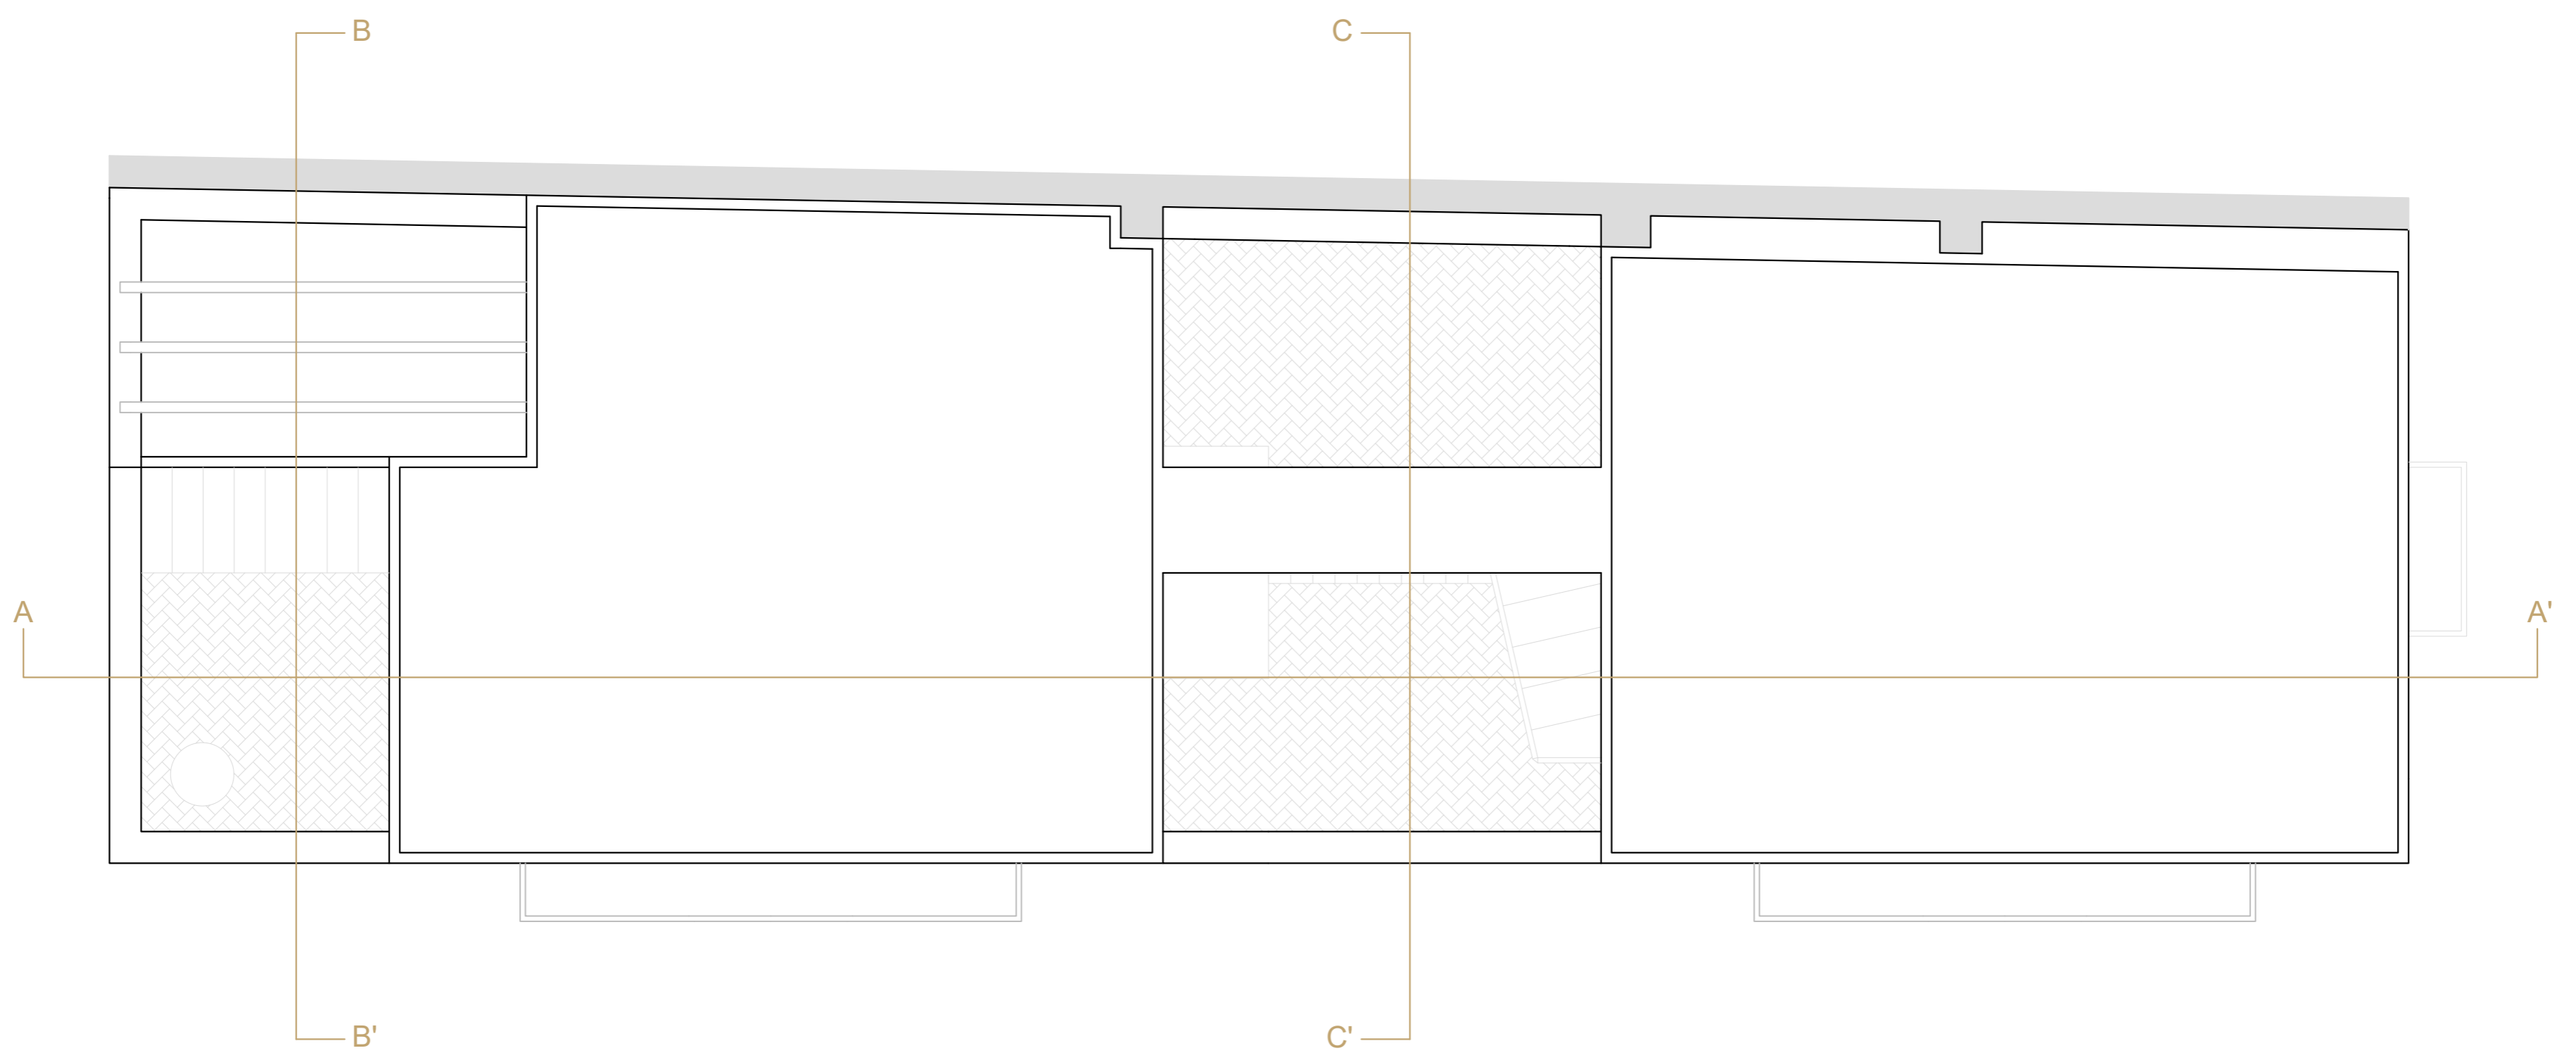


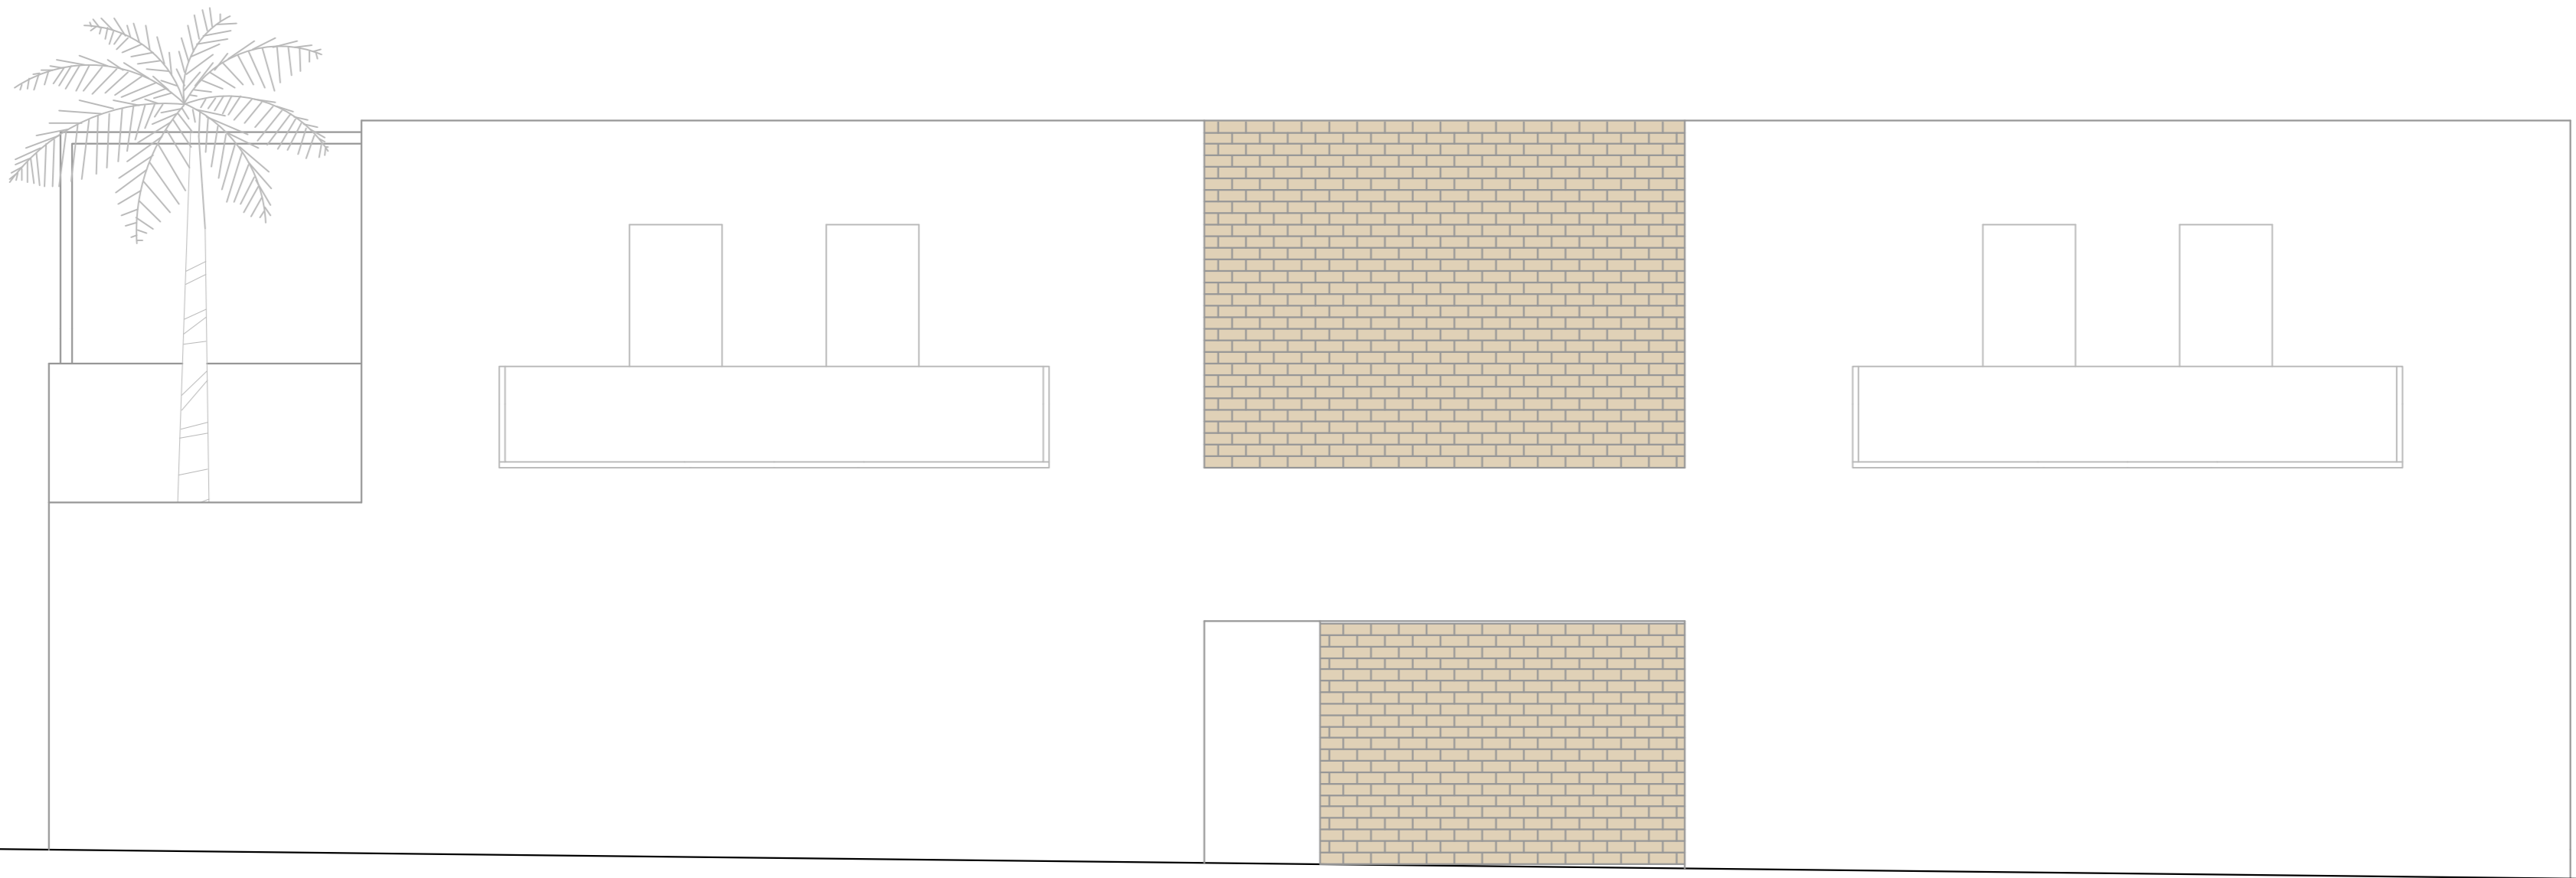


ALZADO SUR

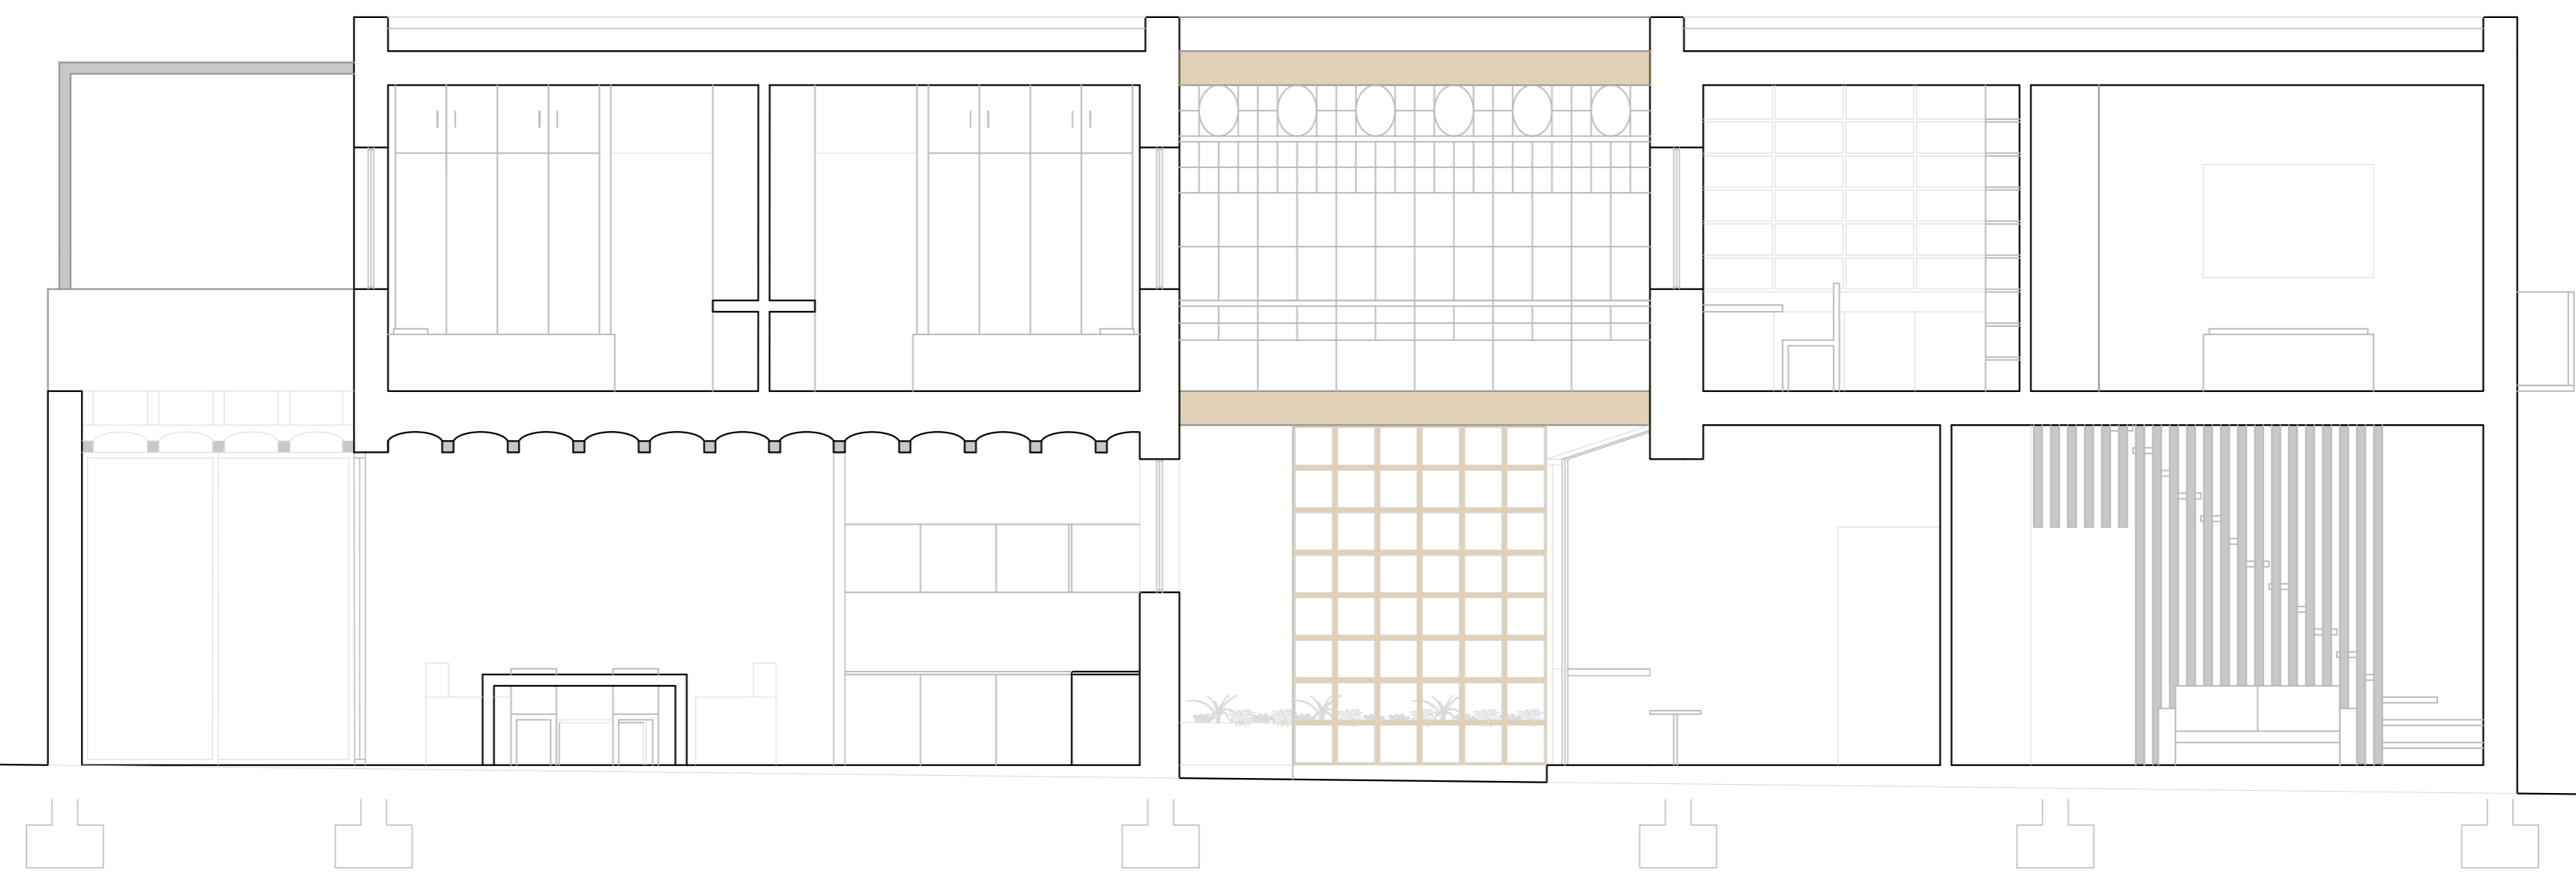

SECCIÓN A-A'

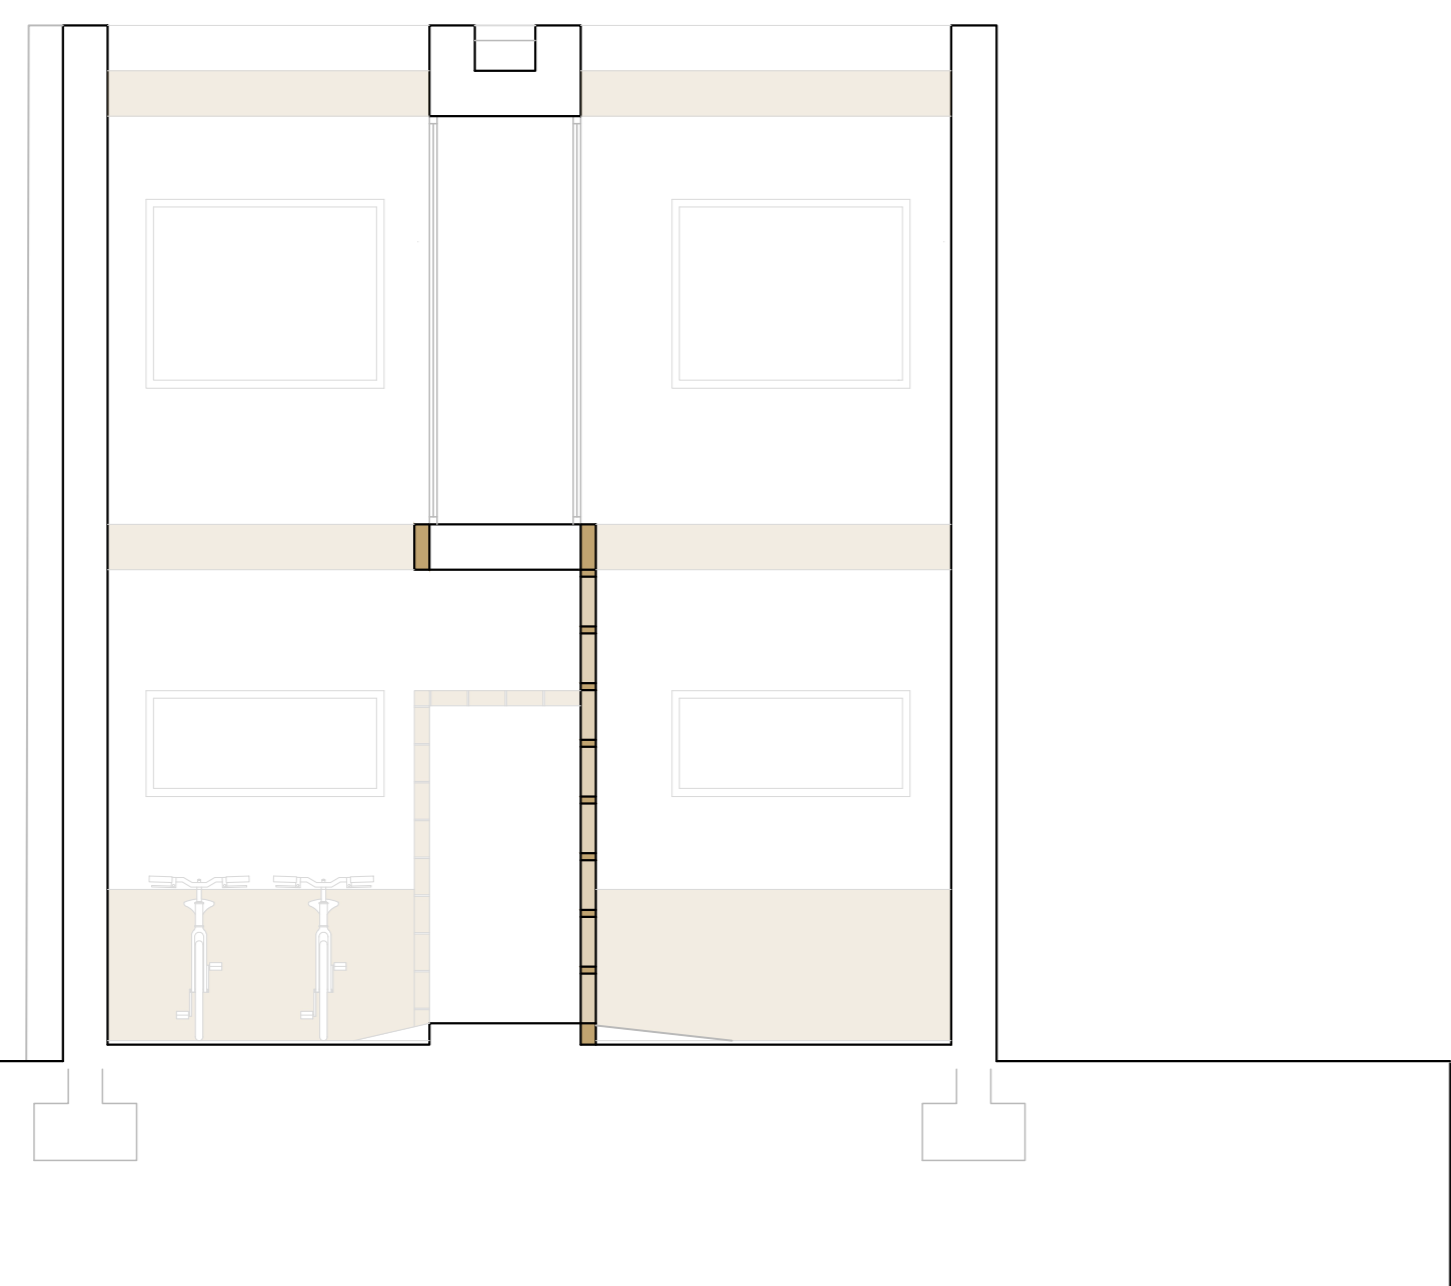

SECCIÓN B-B'

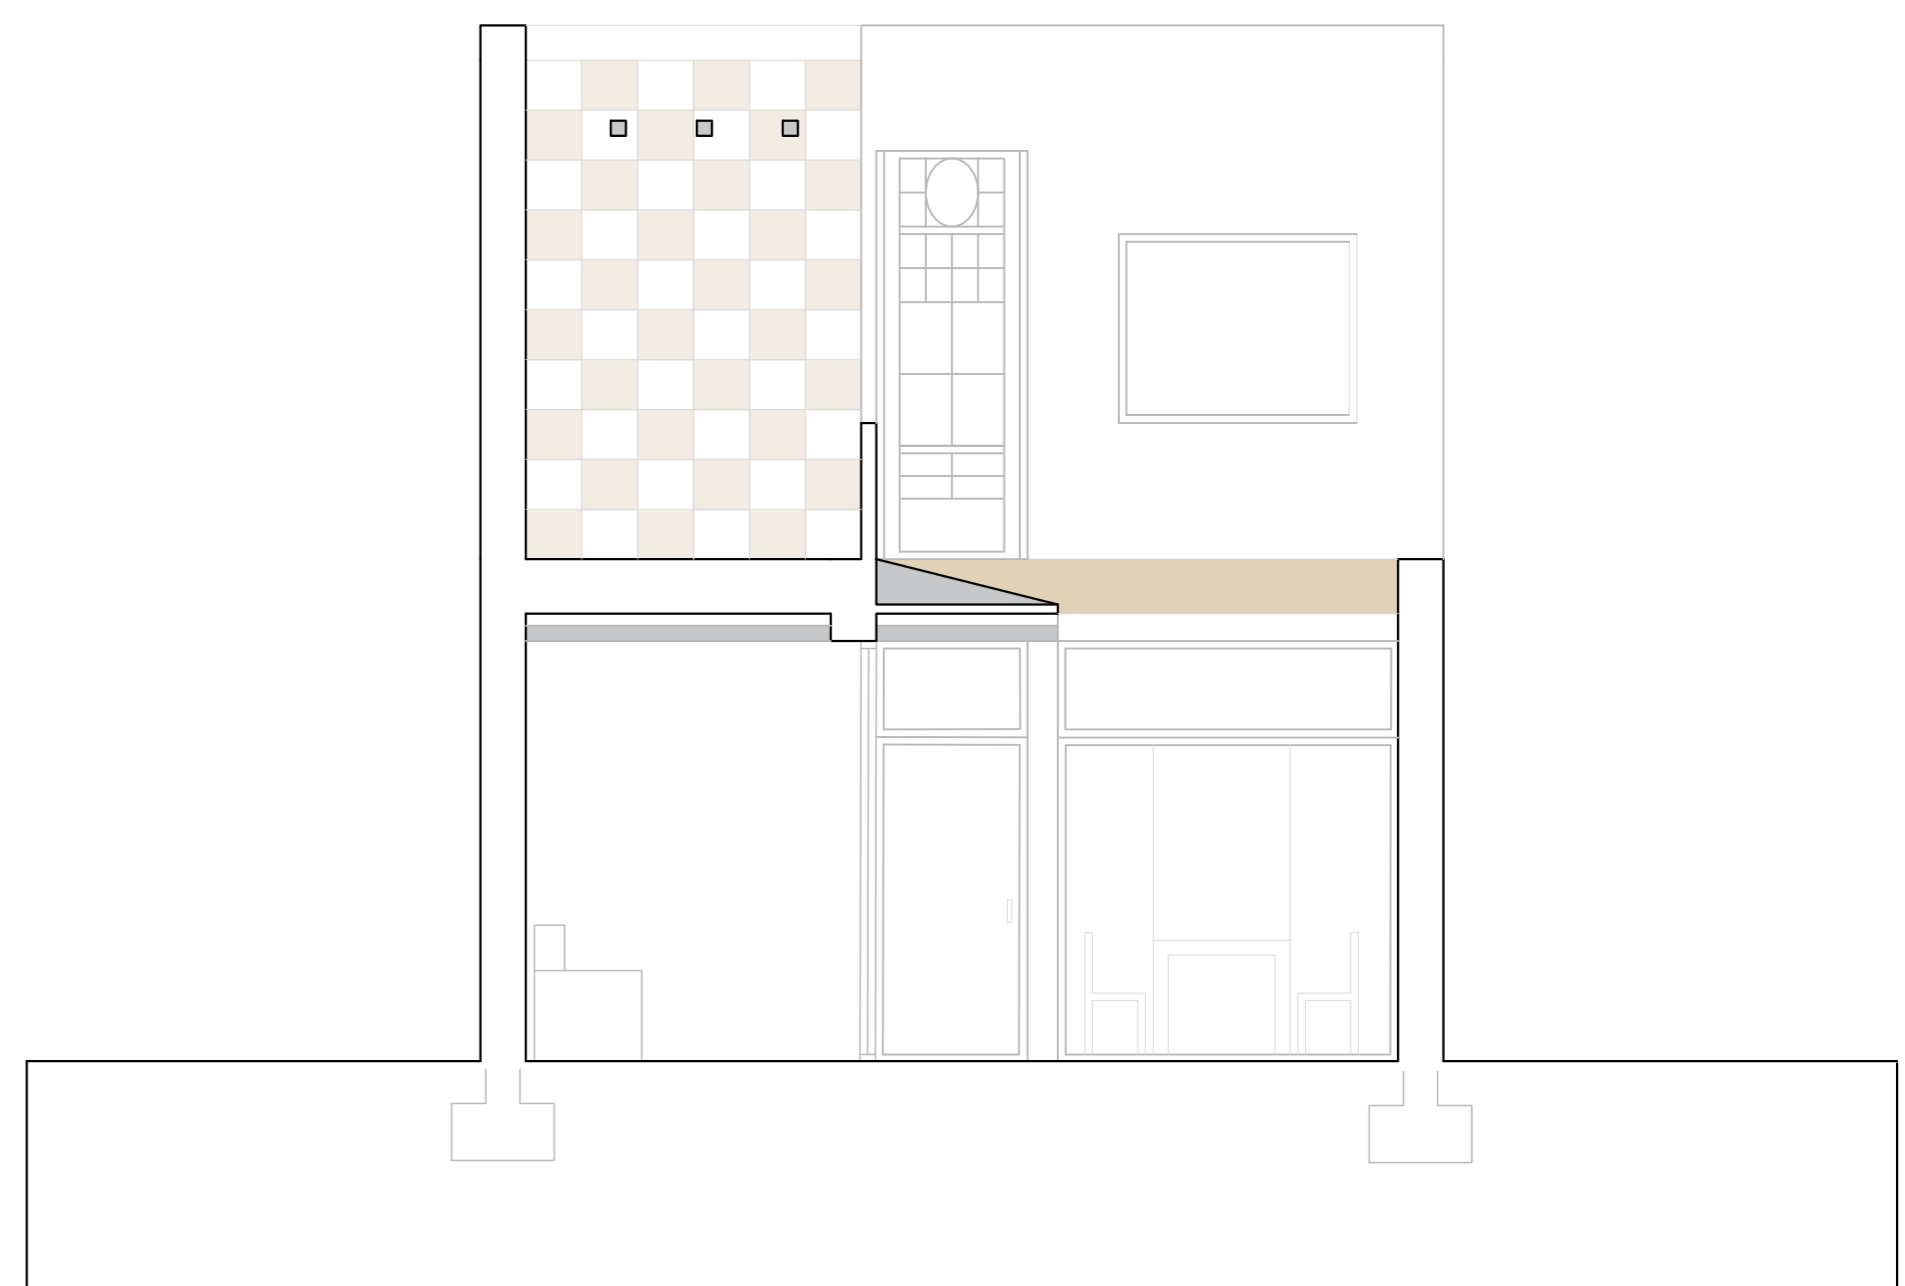

SECCIÓN C-C'