




SITUACIÓN

ESC. 1/2500




EMPLAZAMIENTO


ESC. 1/500

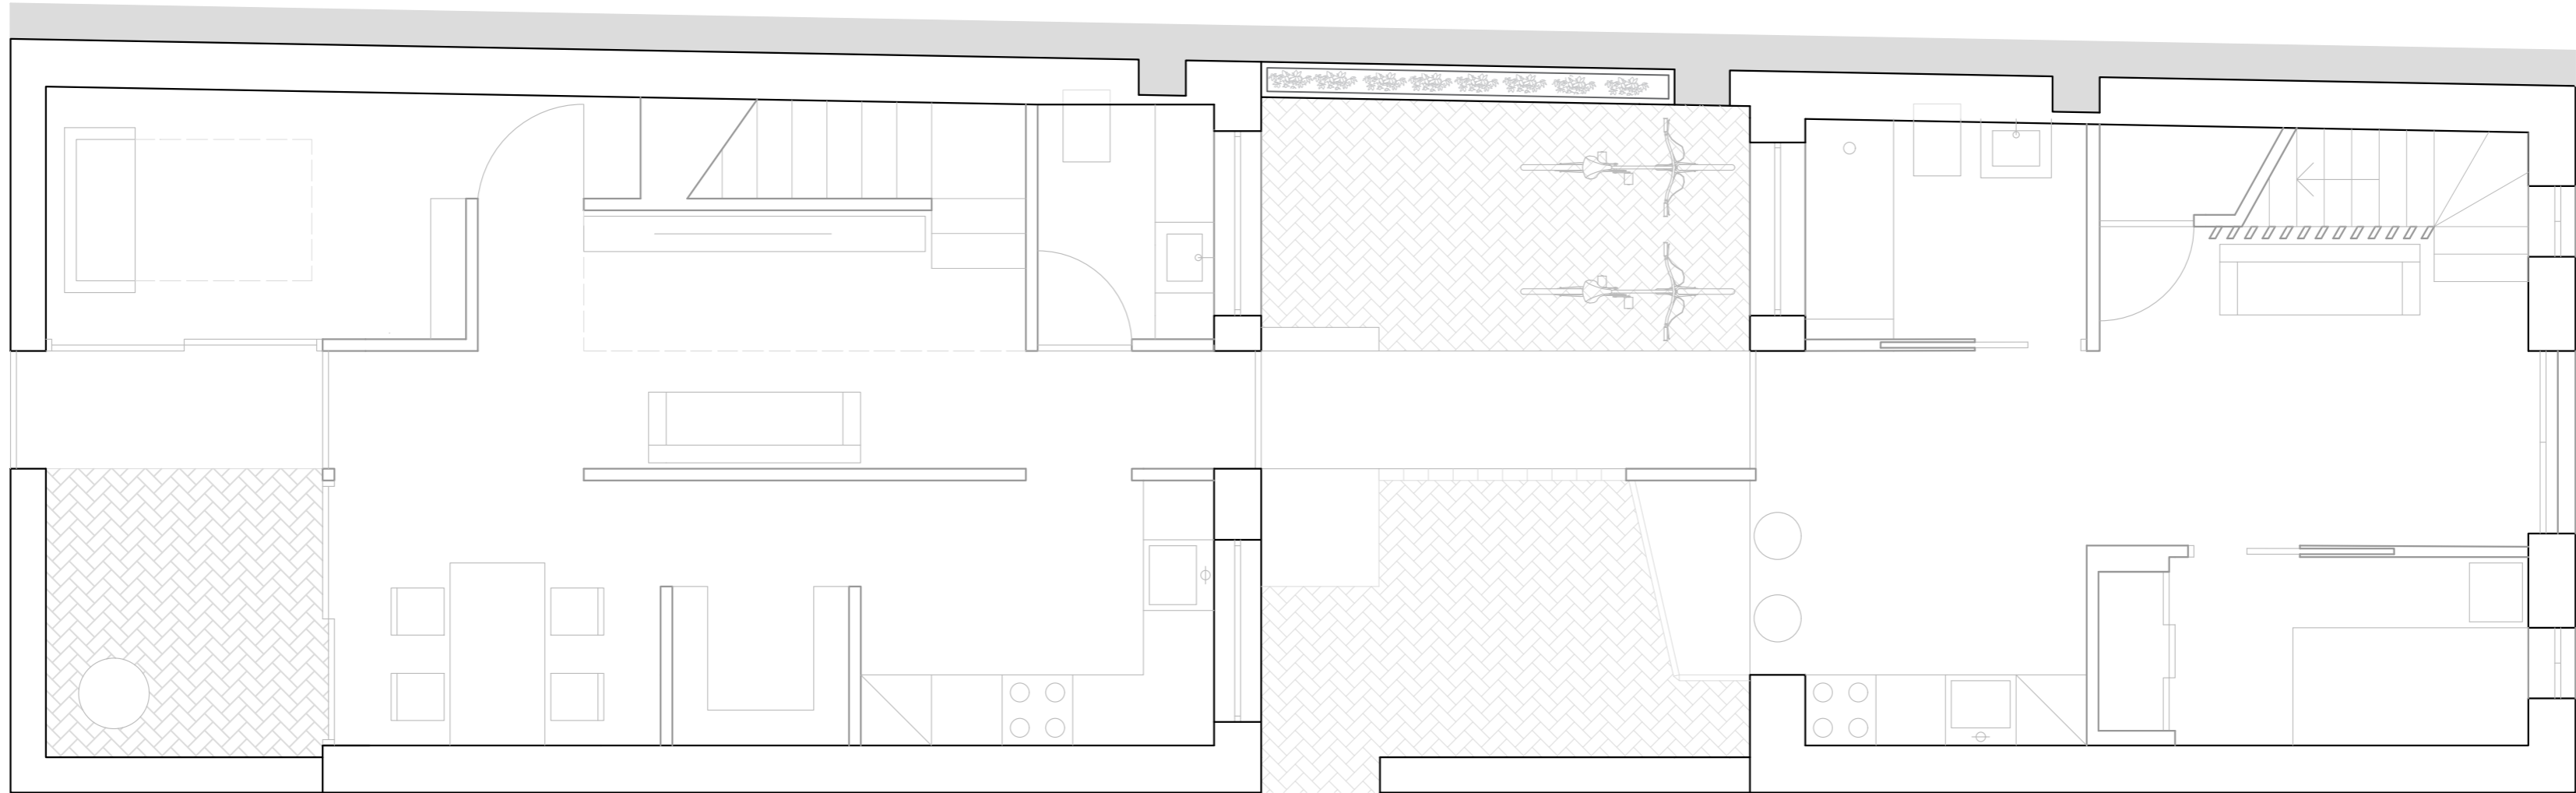


PLANTA BAJA

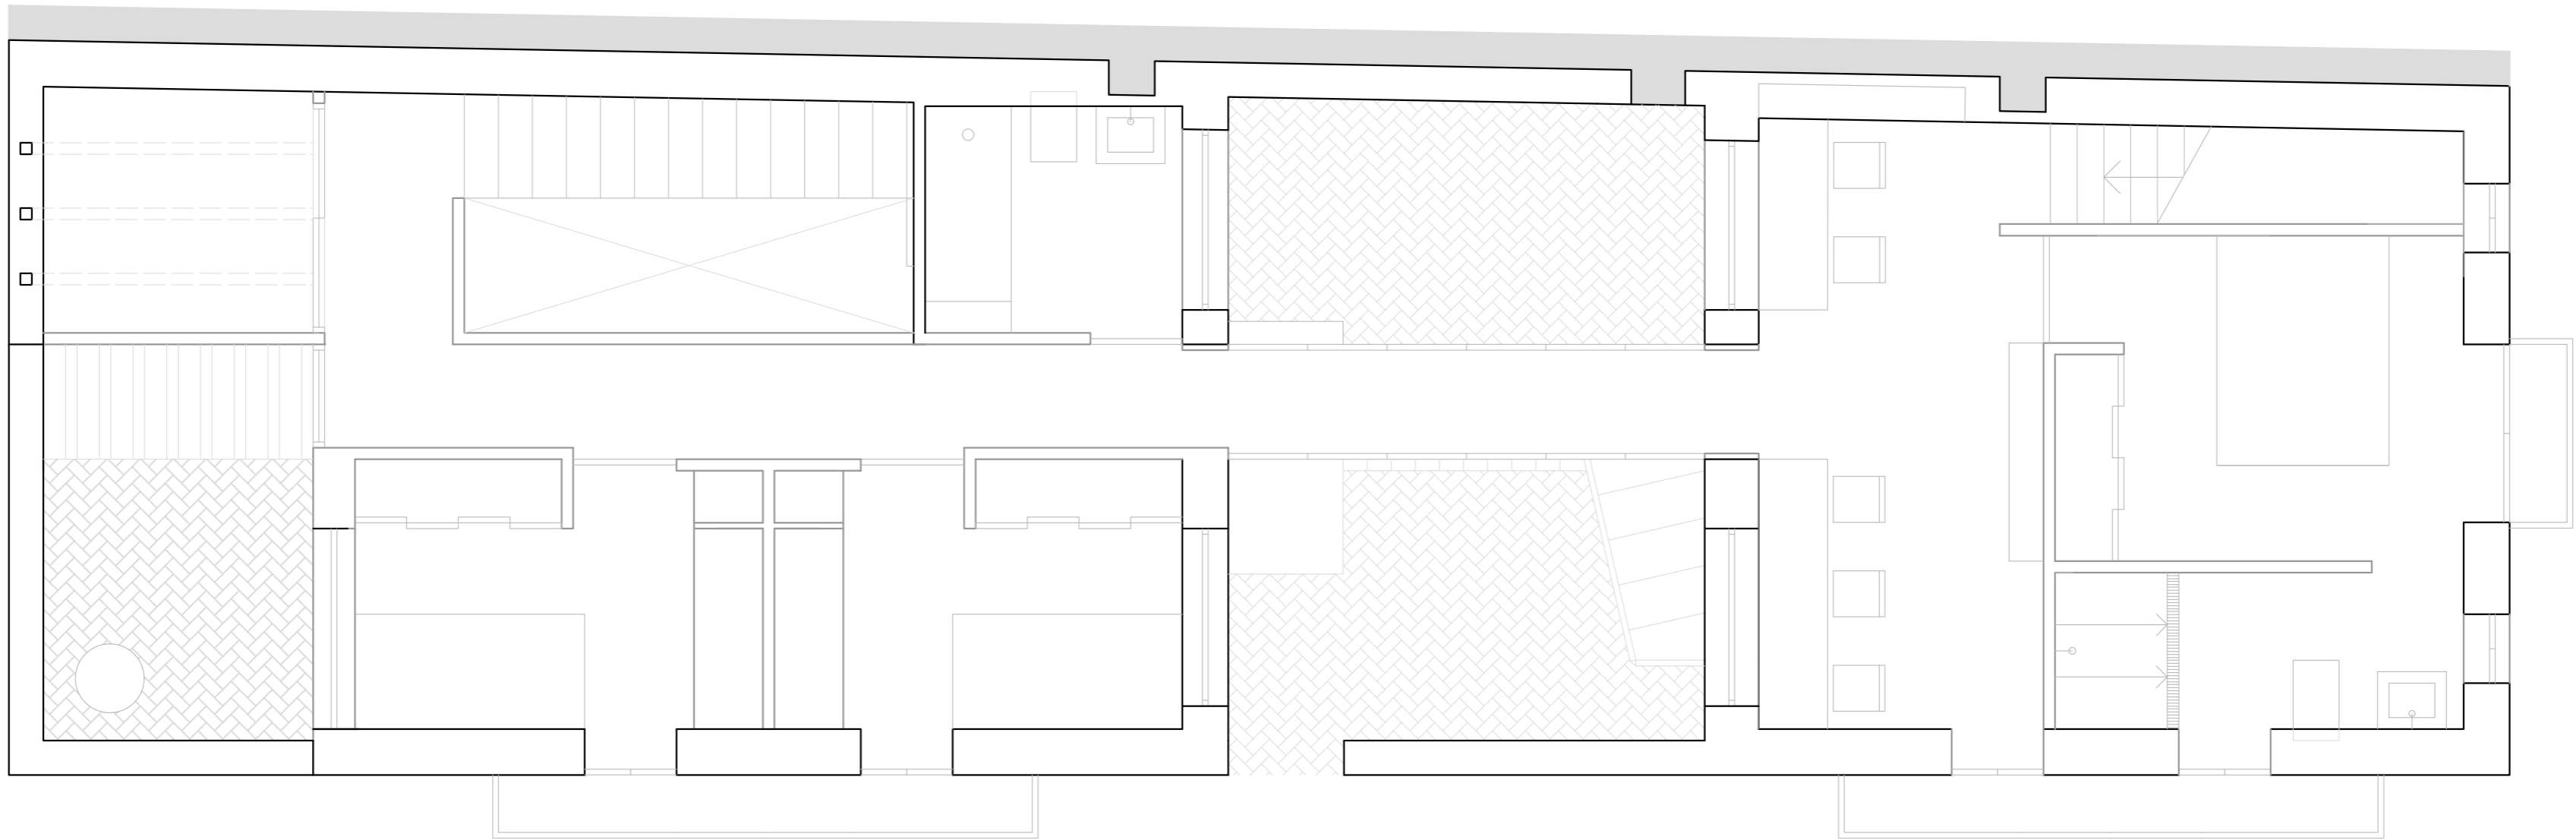


PRIMERA PLANTA

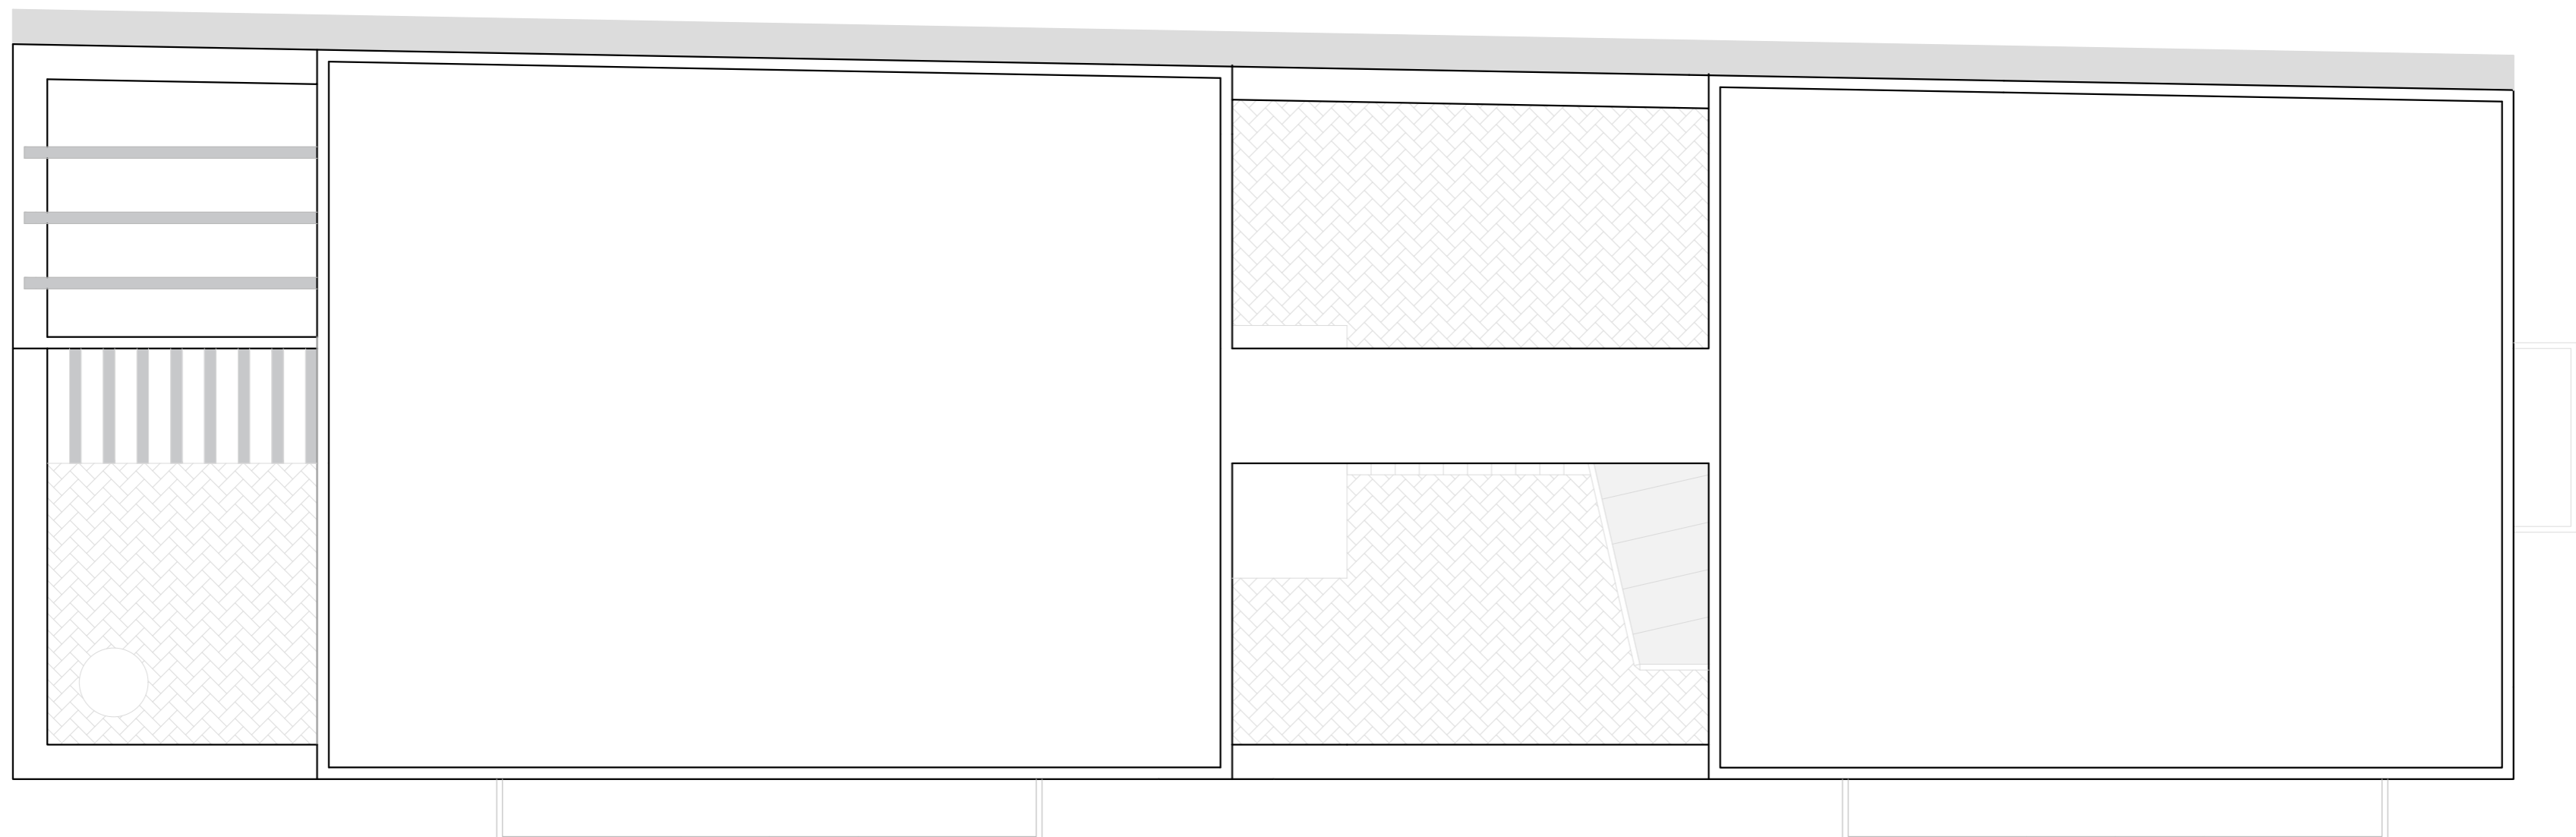

CUBIERTA PLANTA

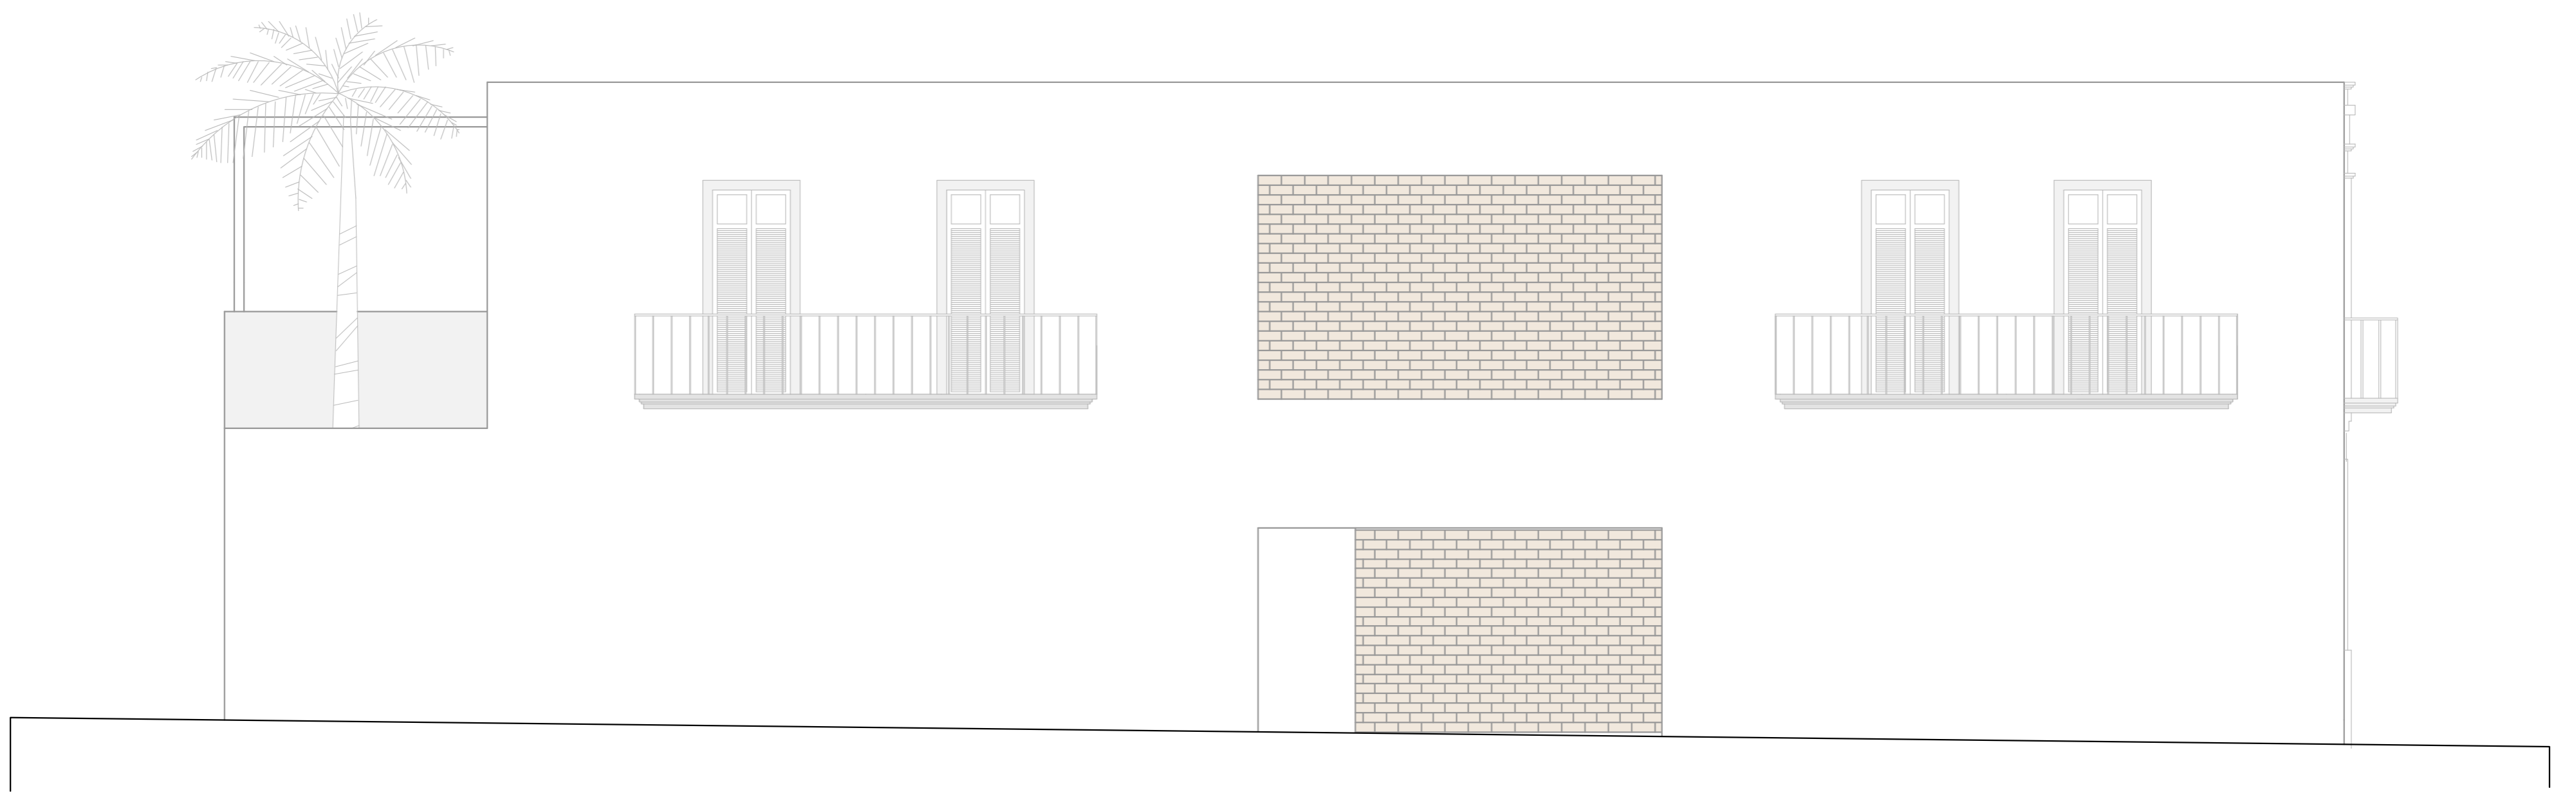



ALZADO SUR

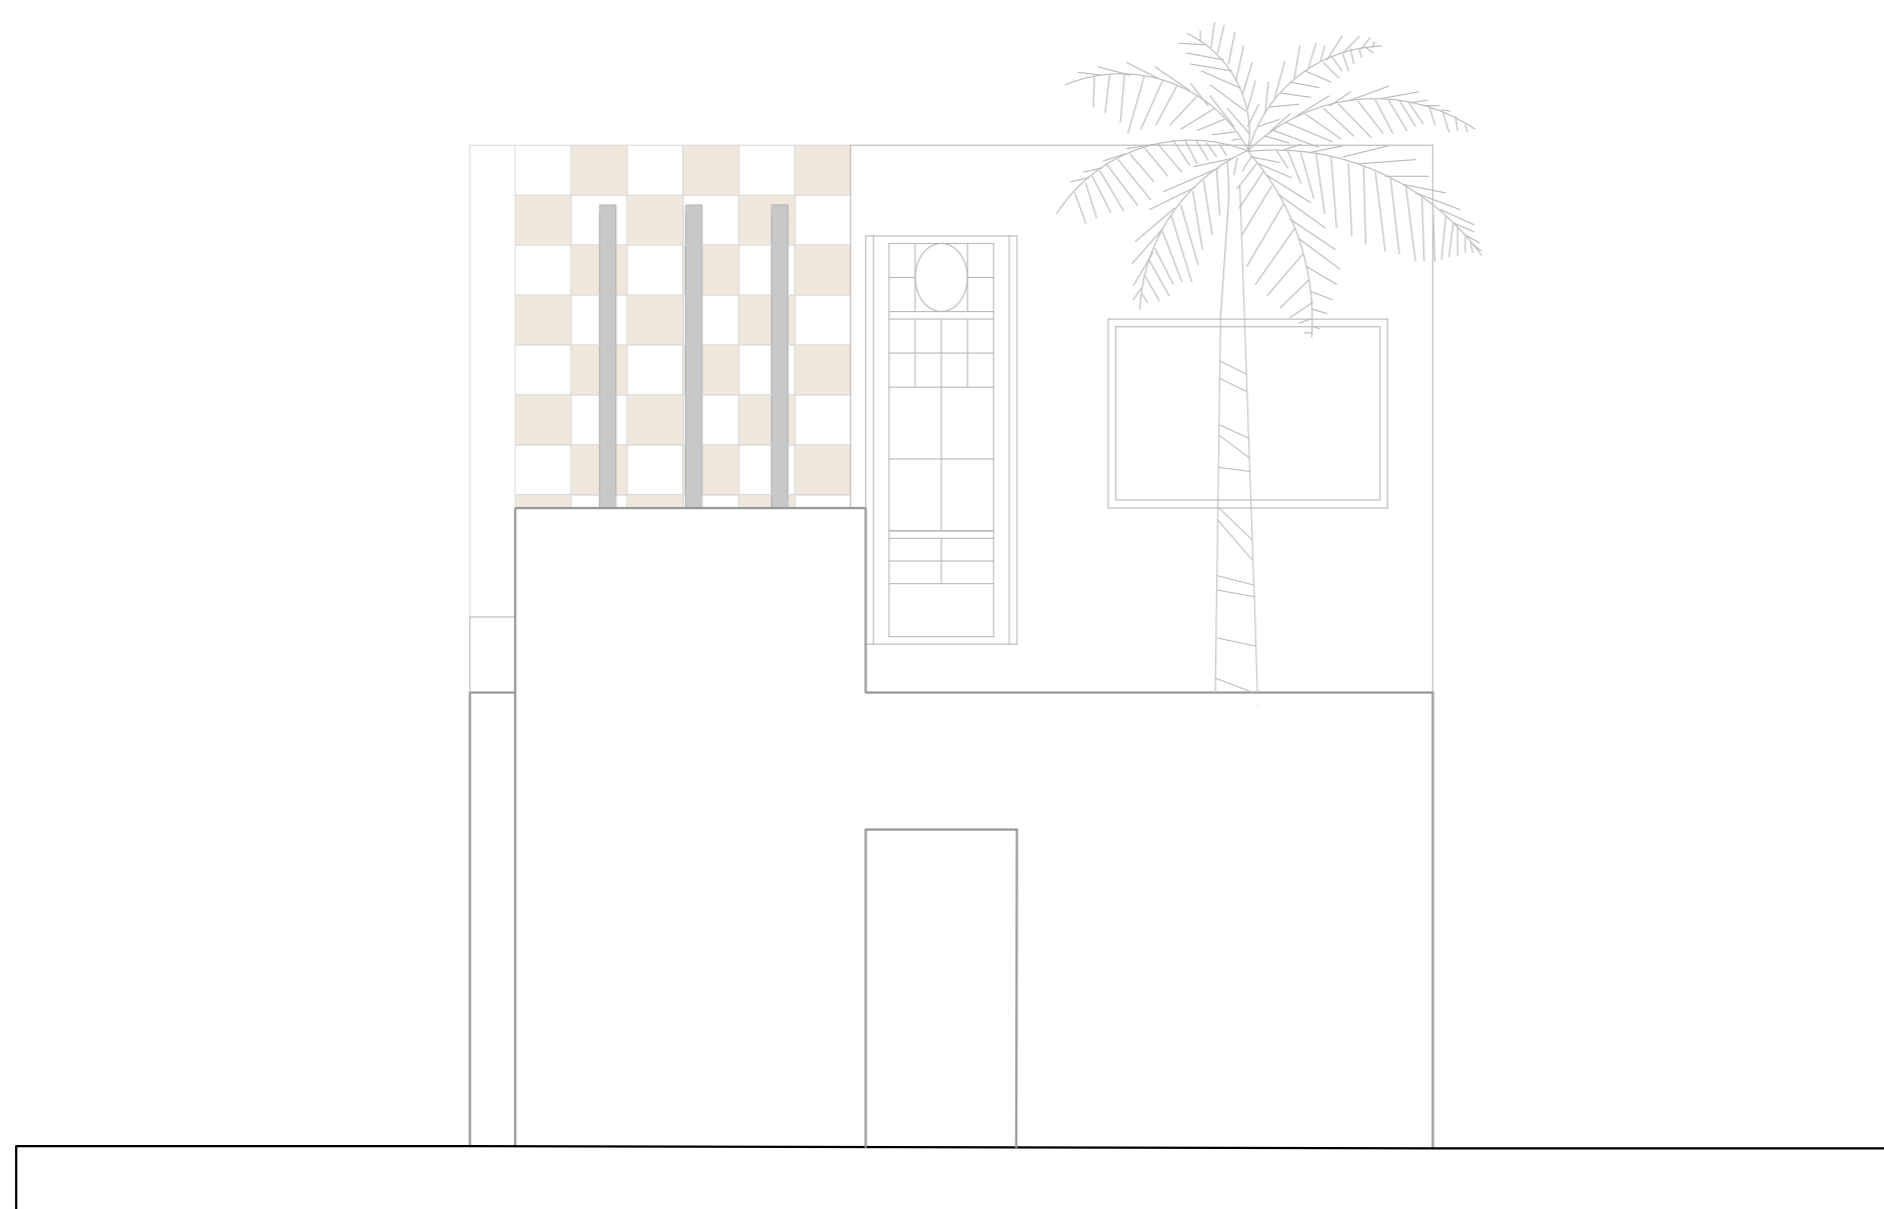


ALZADO OESTE



ALZADO ESTE

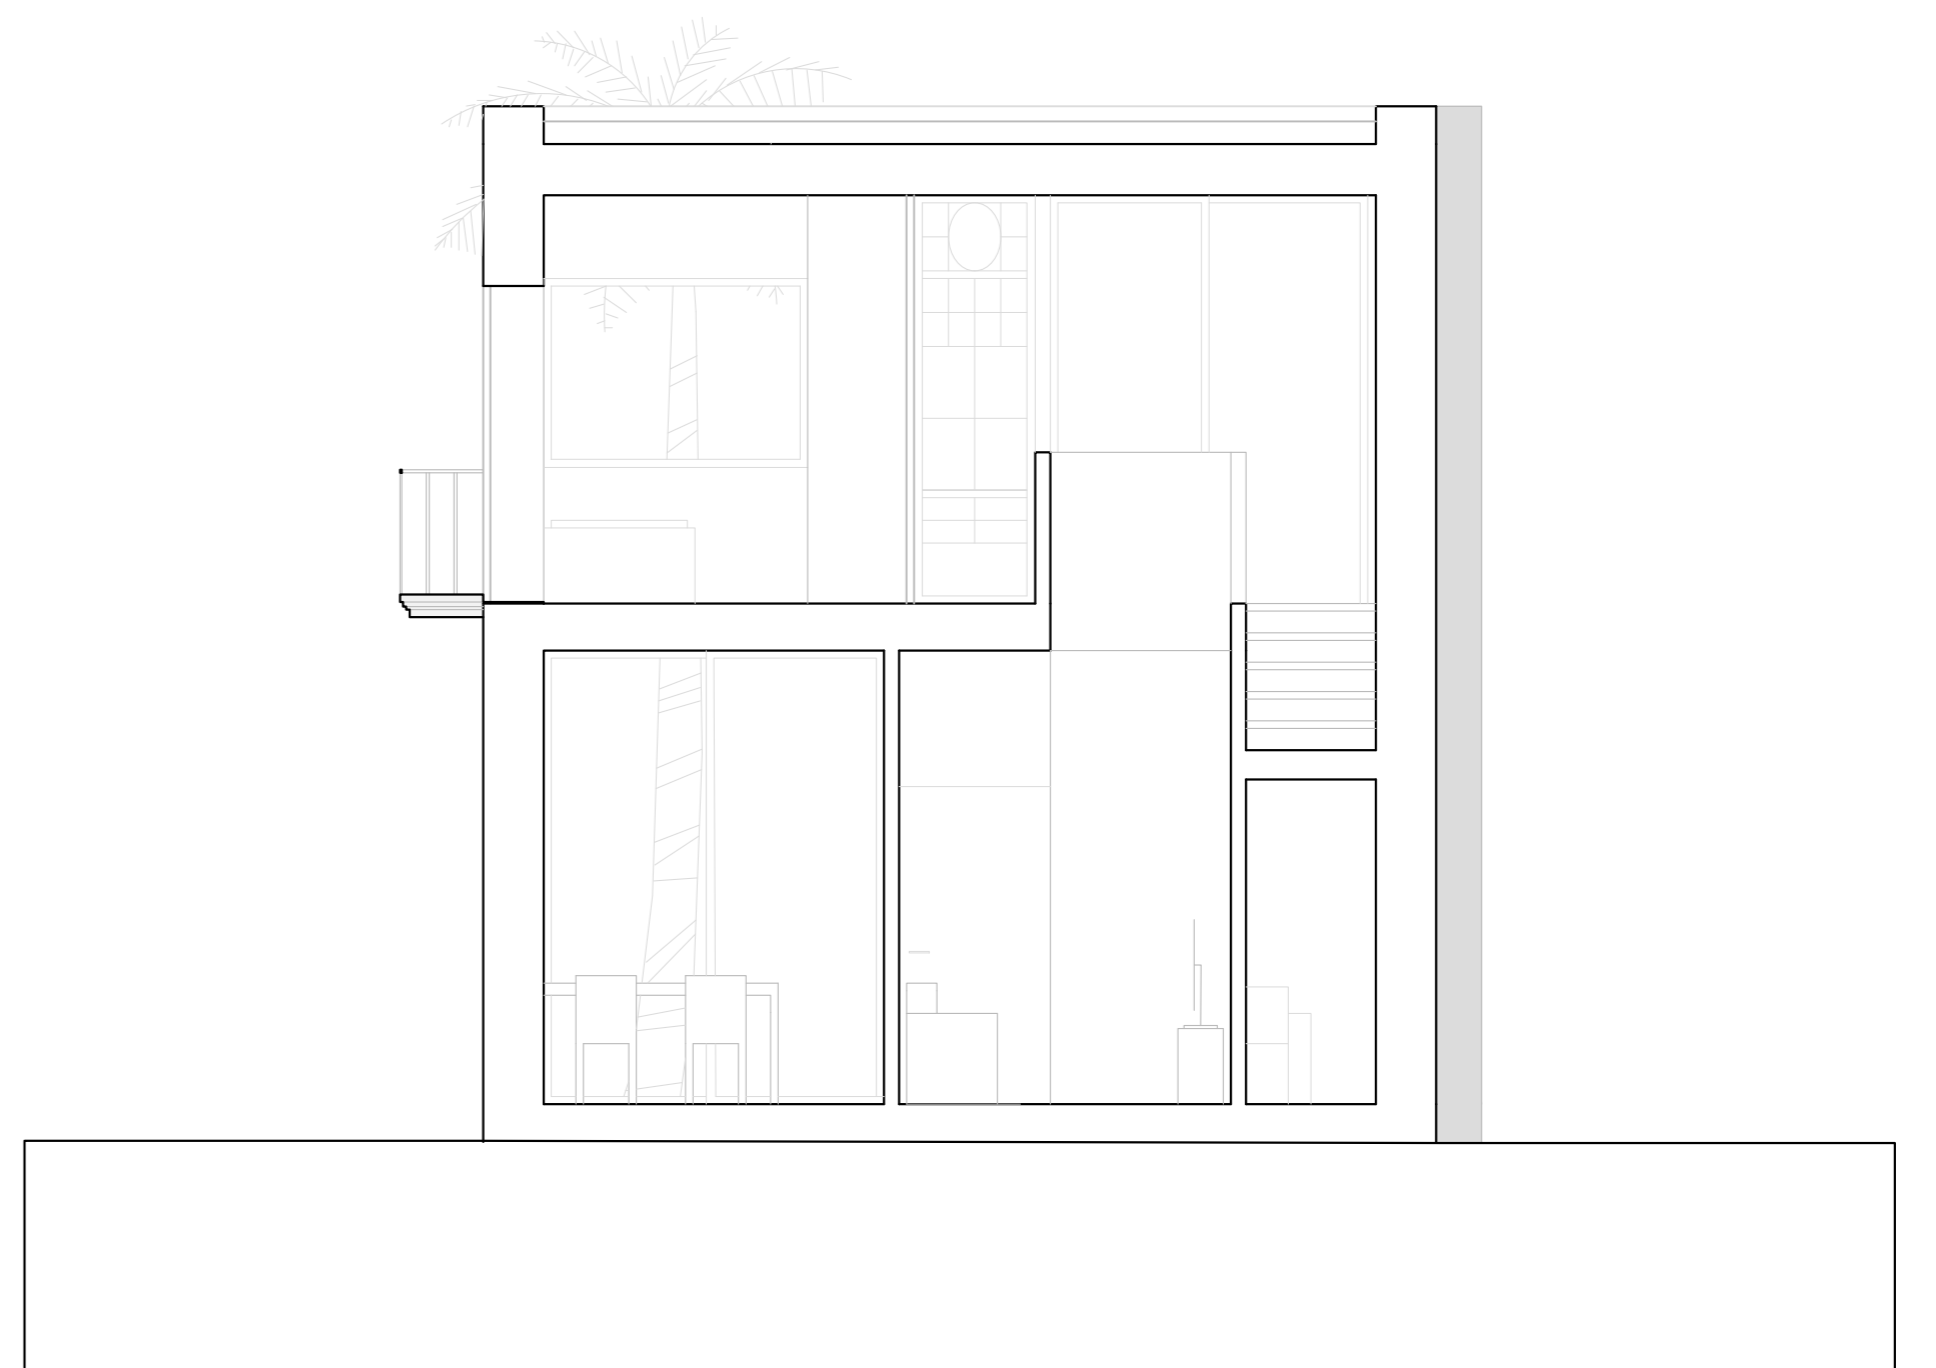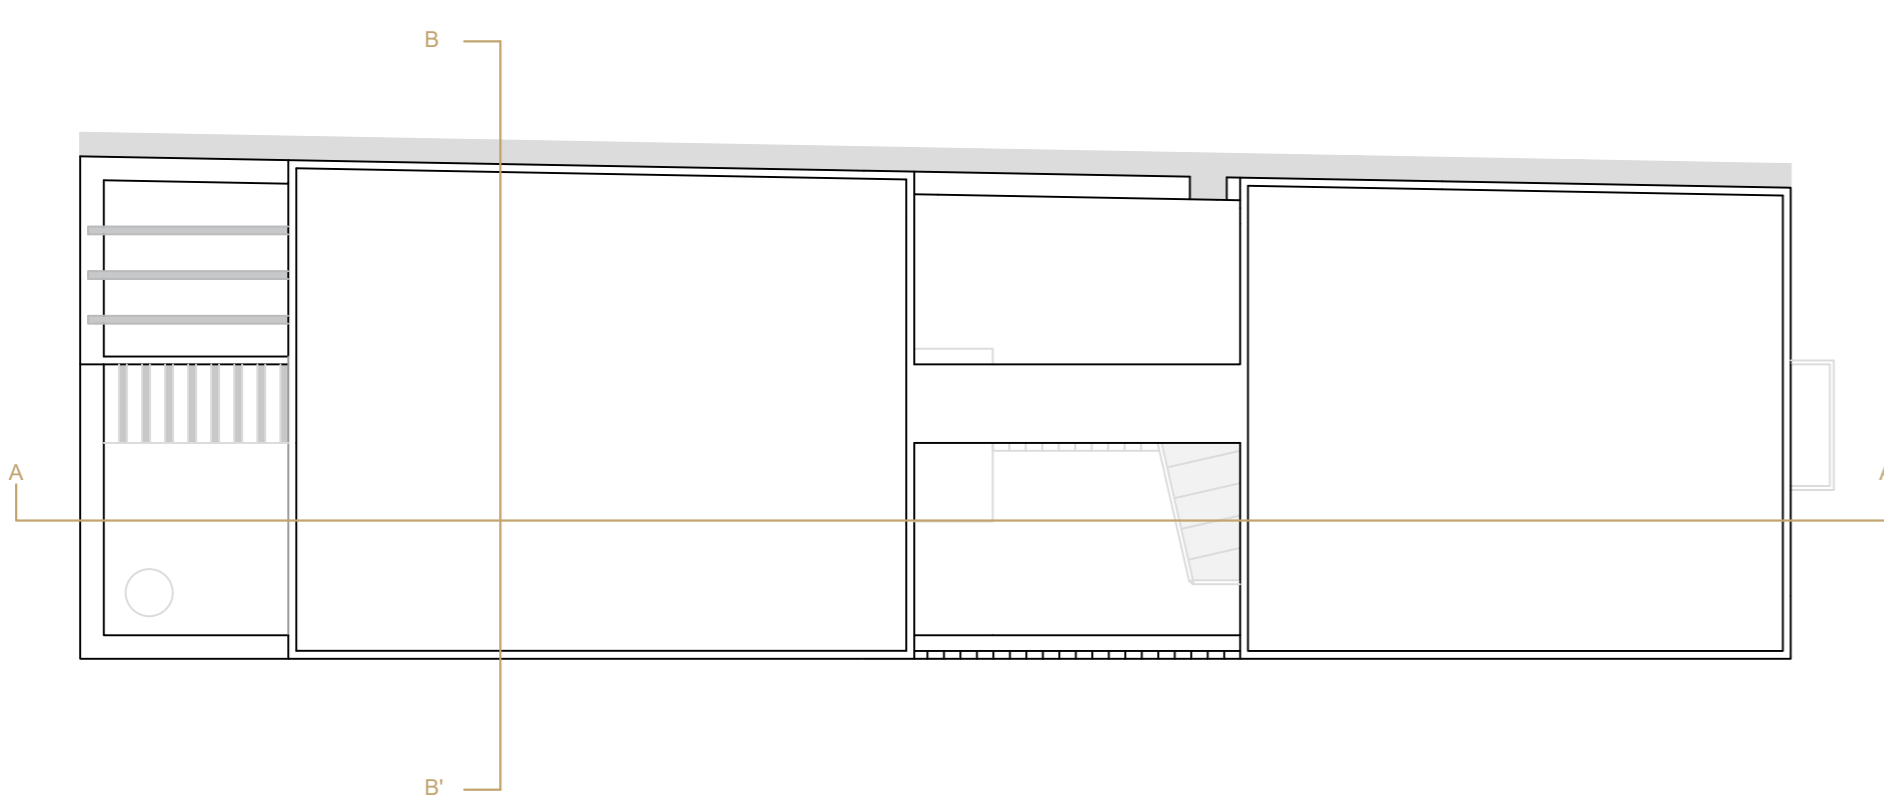

SECCIÓN B-B'

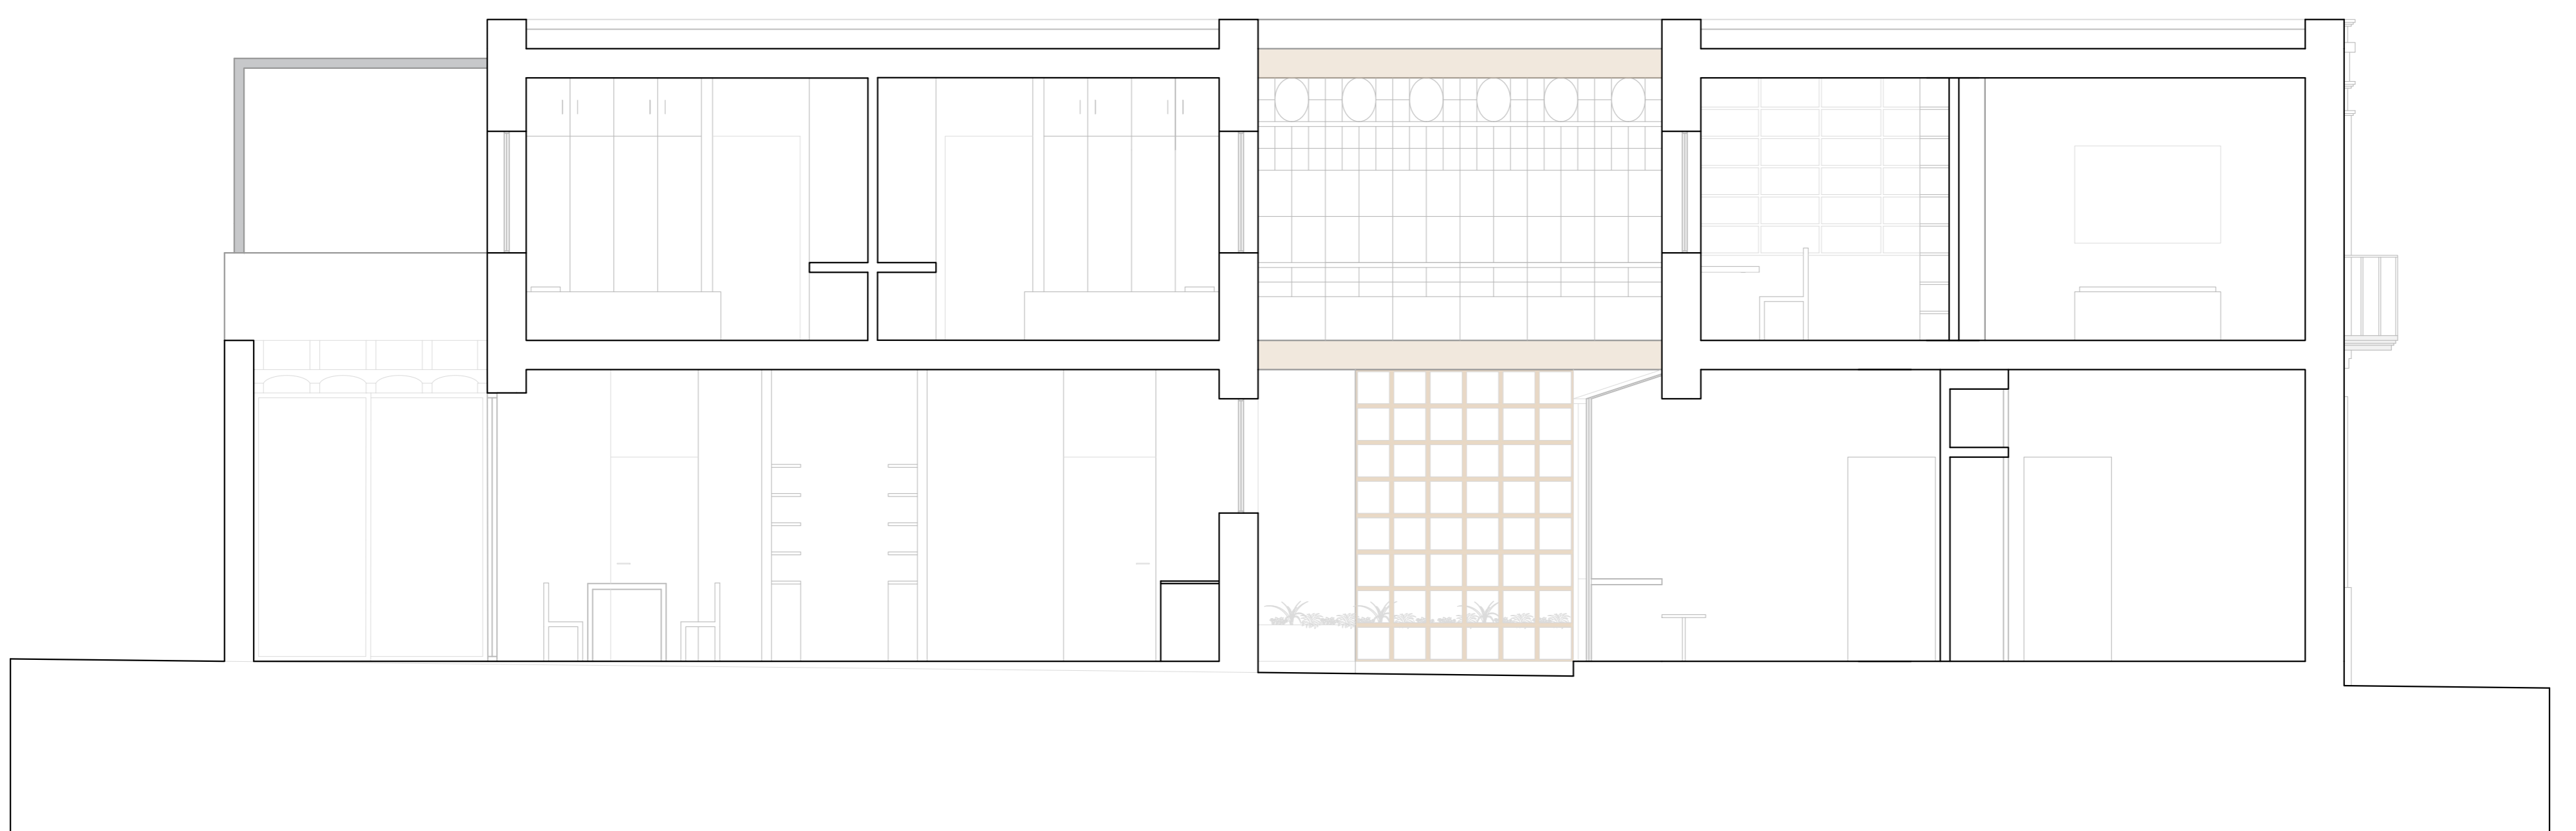

SECCIÓN A-A'