




ALZADO ESTE

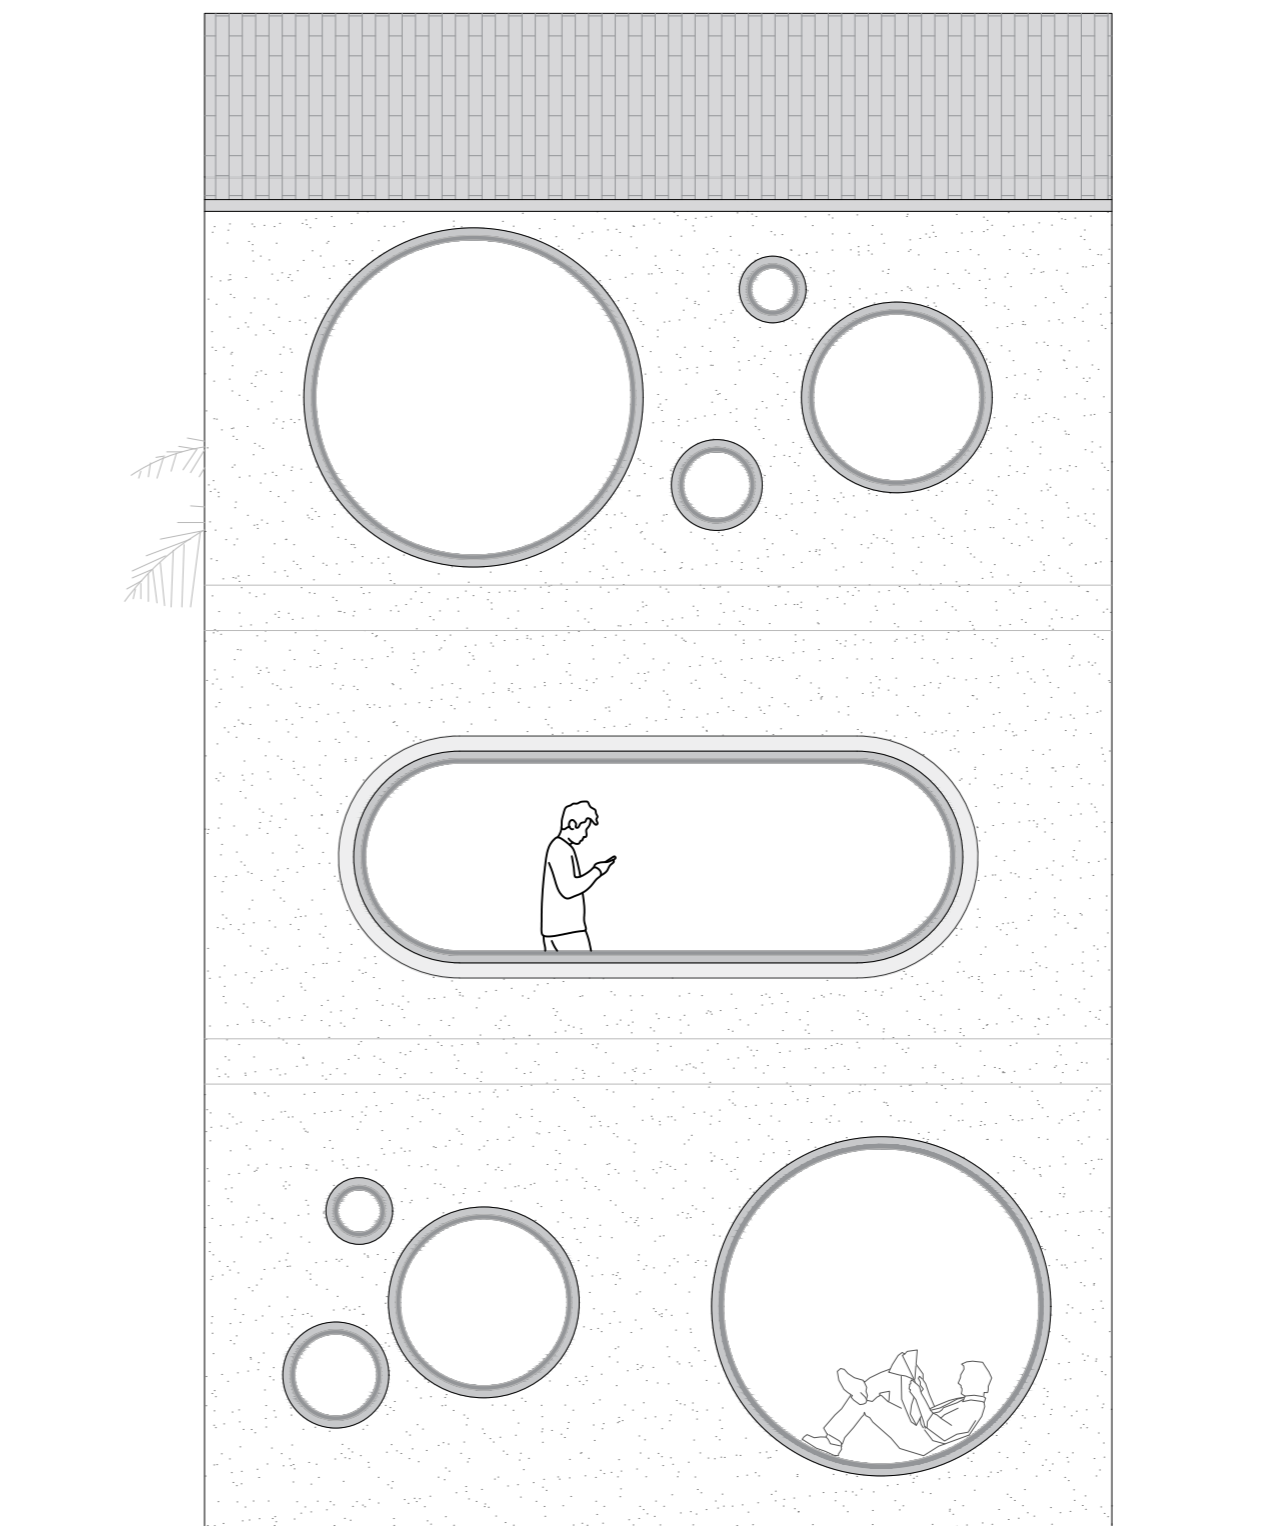


ALZADO ESTE

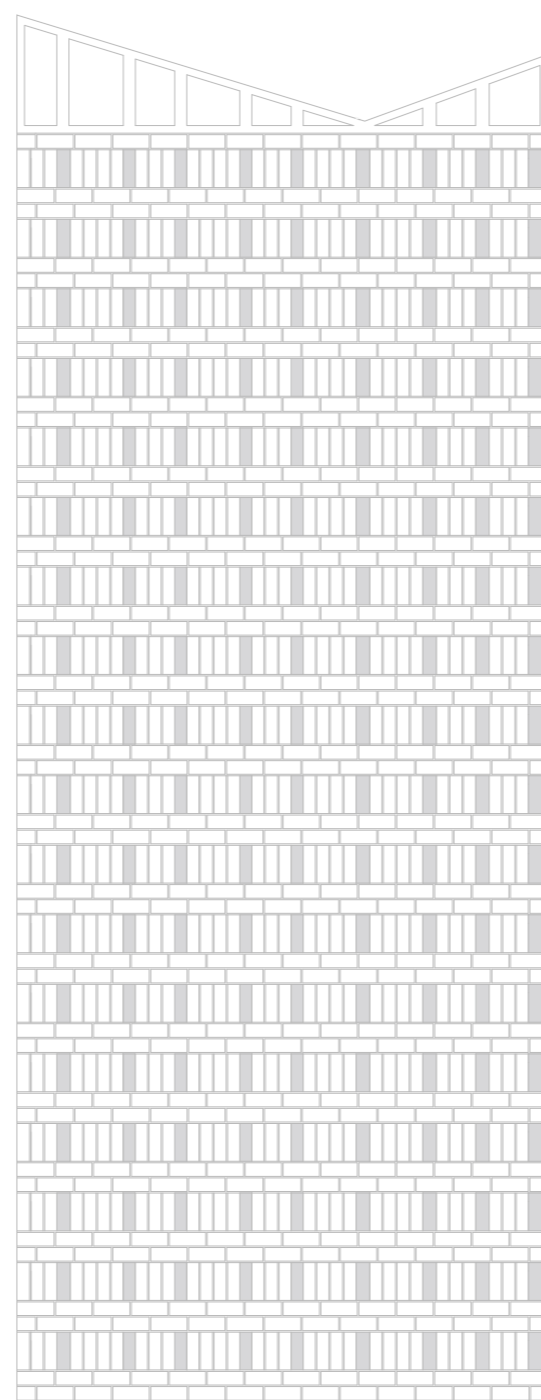

DETALLE PATIO INTERIOR

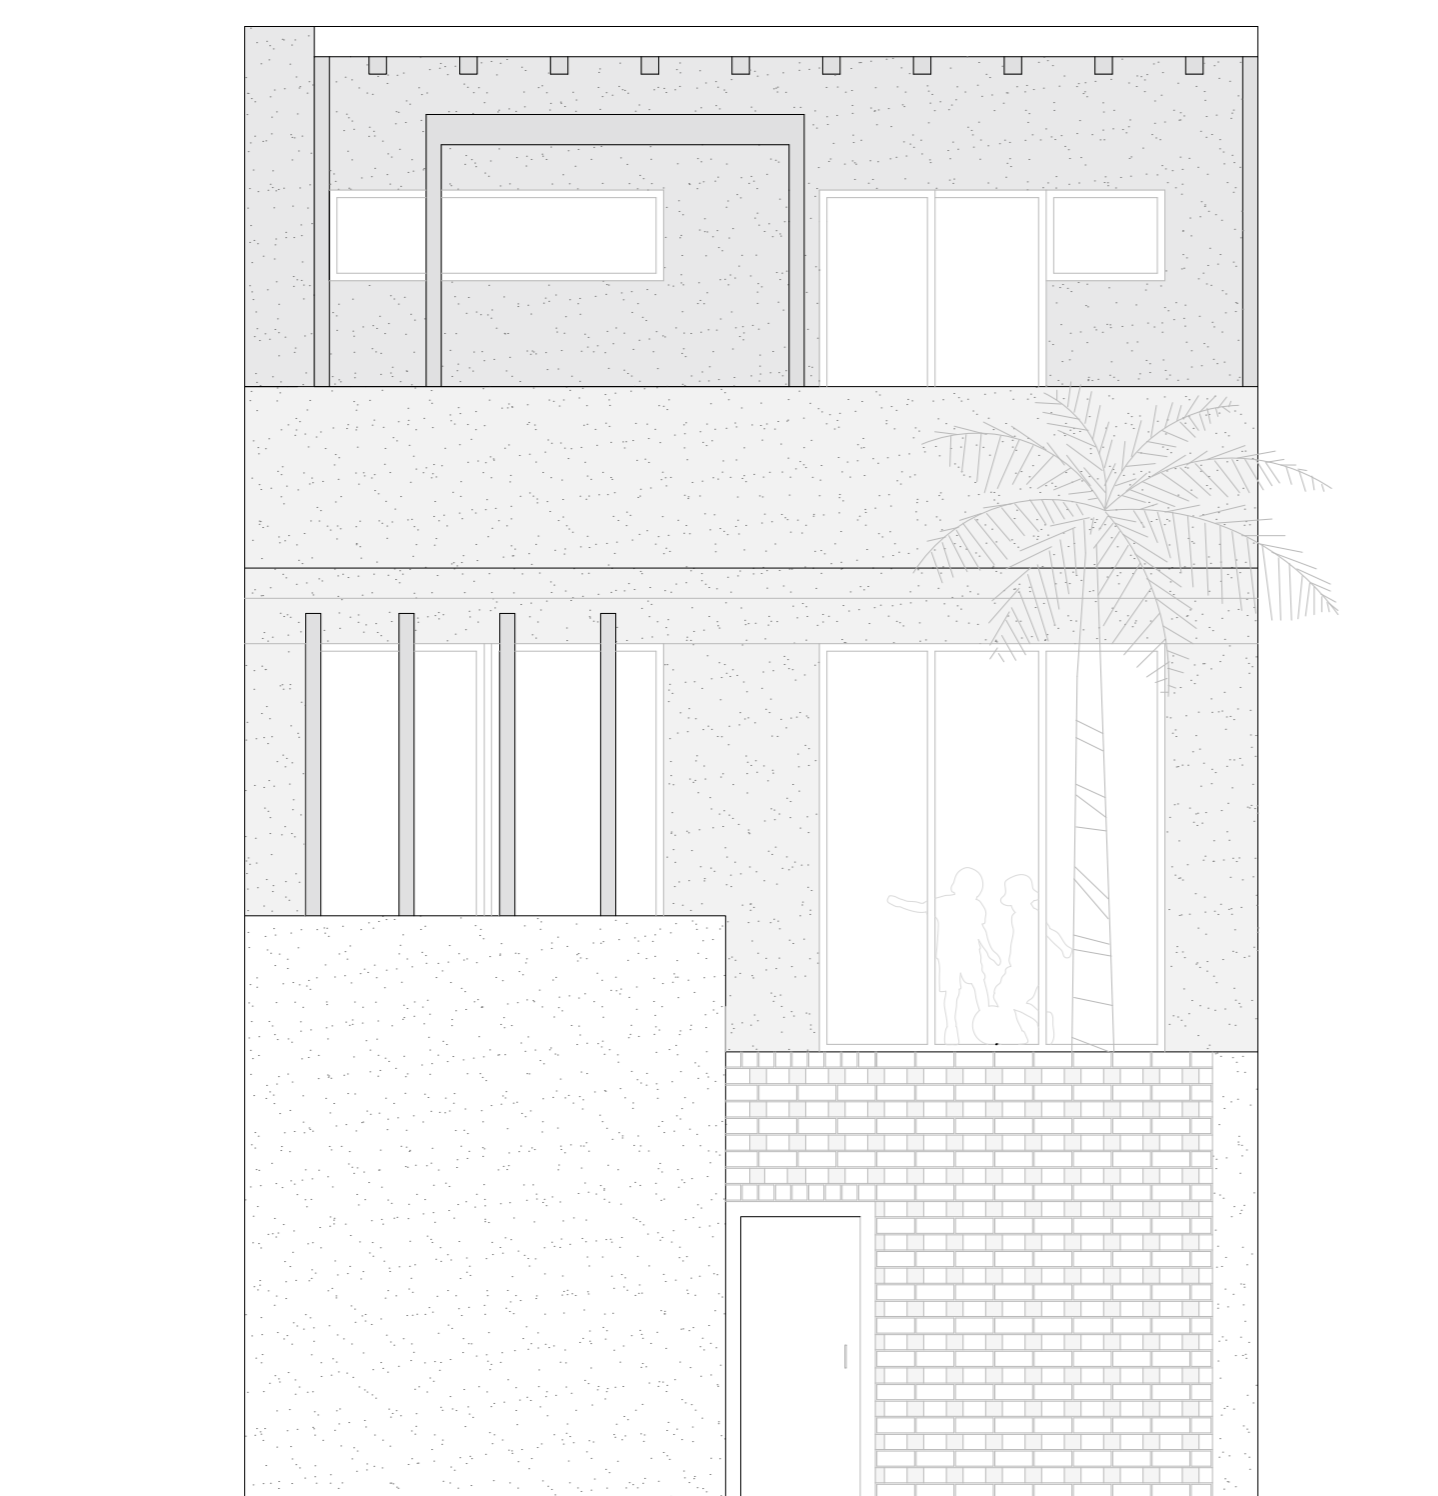

ALZADO OESTE

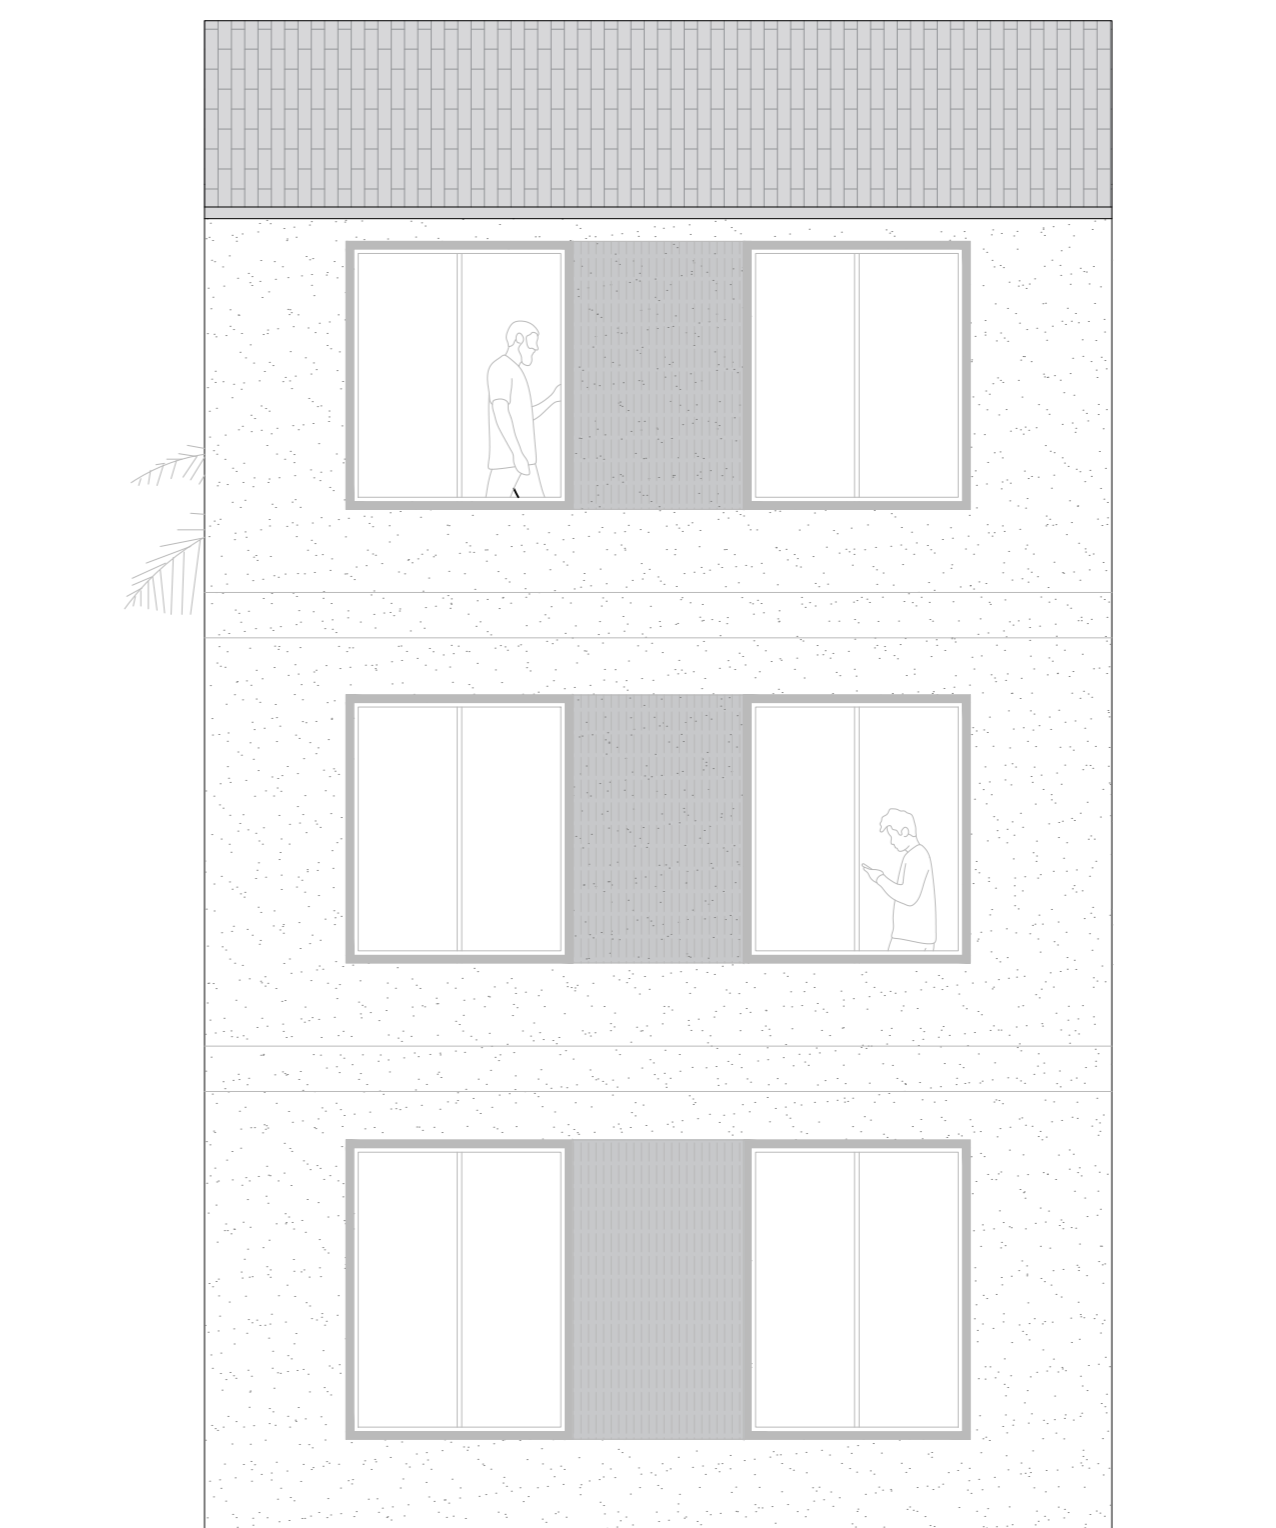

ALZADO ESTE